


СТАНДАРТ 5

пулестойкая профильная система

нержавеющая сталь AISI 304

Разрез 2-створной двери

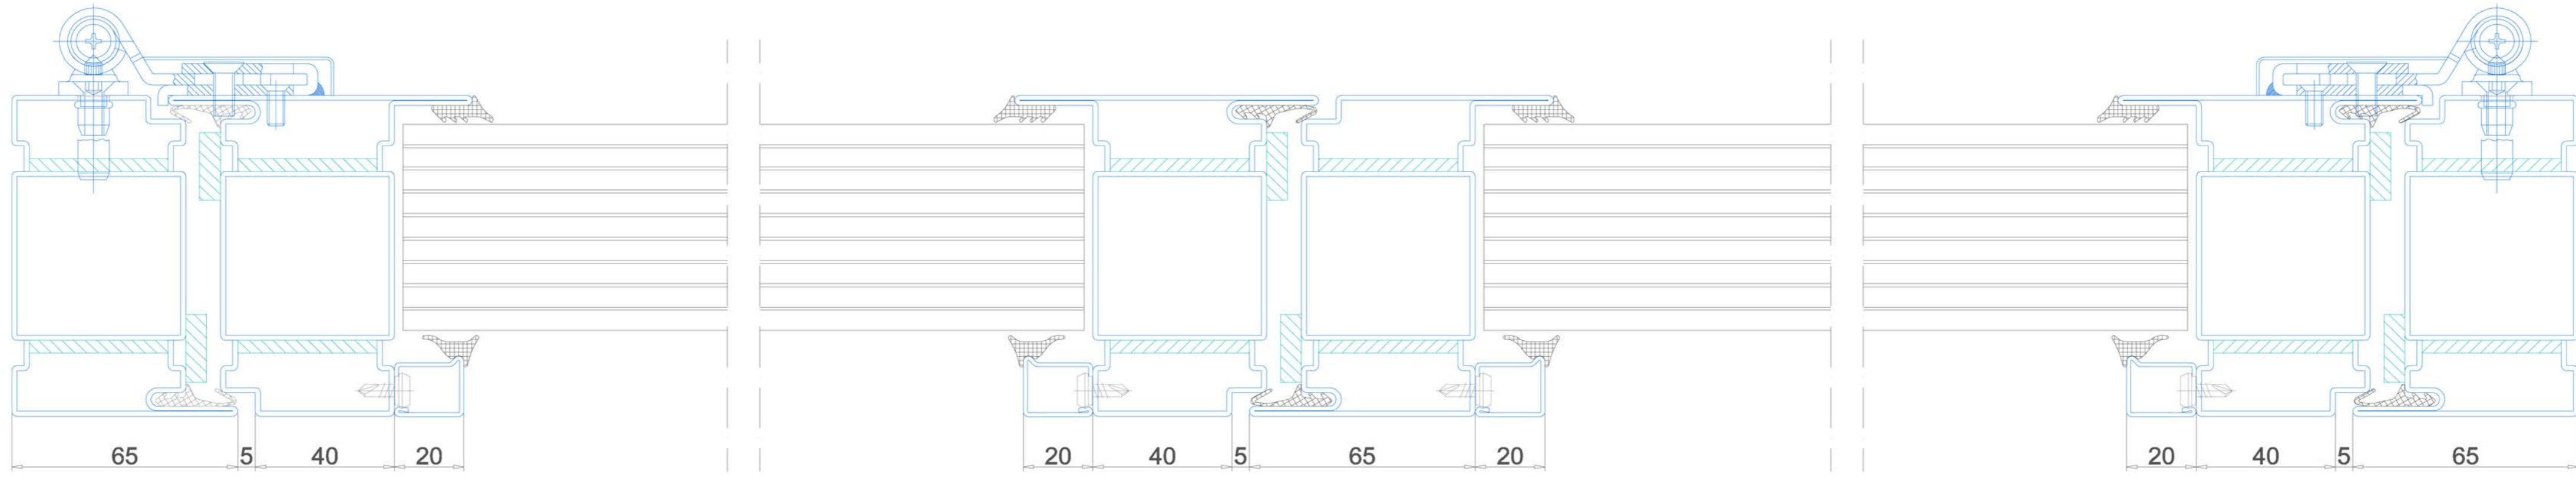

Разрез 1-створной двери

