


СТАНДАРТ 5 solo

пулестойкая профильная система

сталь

Разрез 2 - створной двери

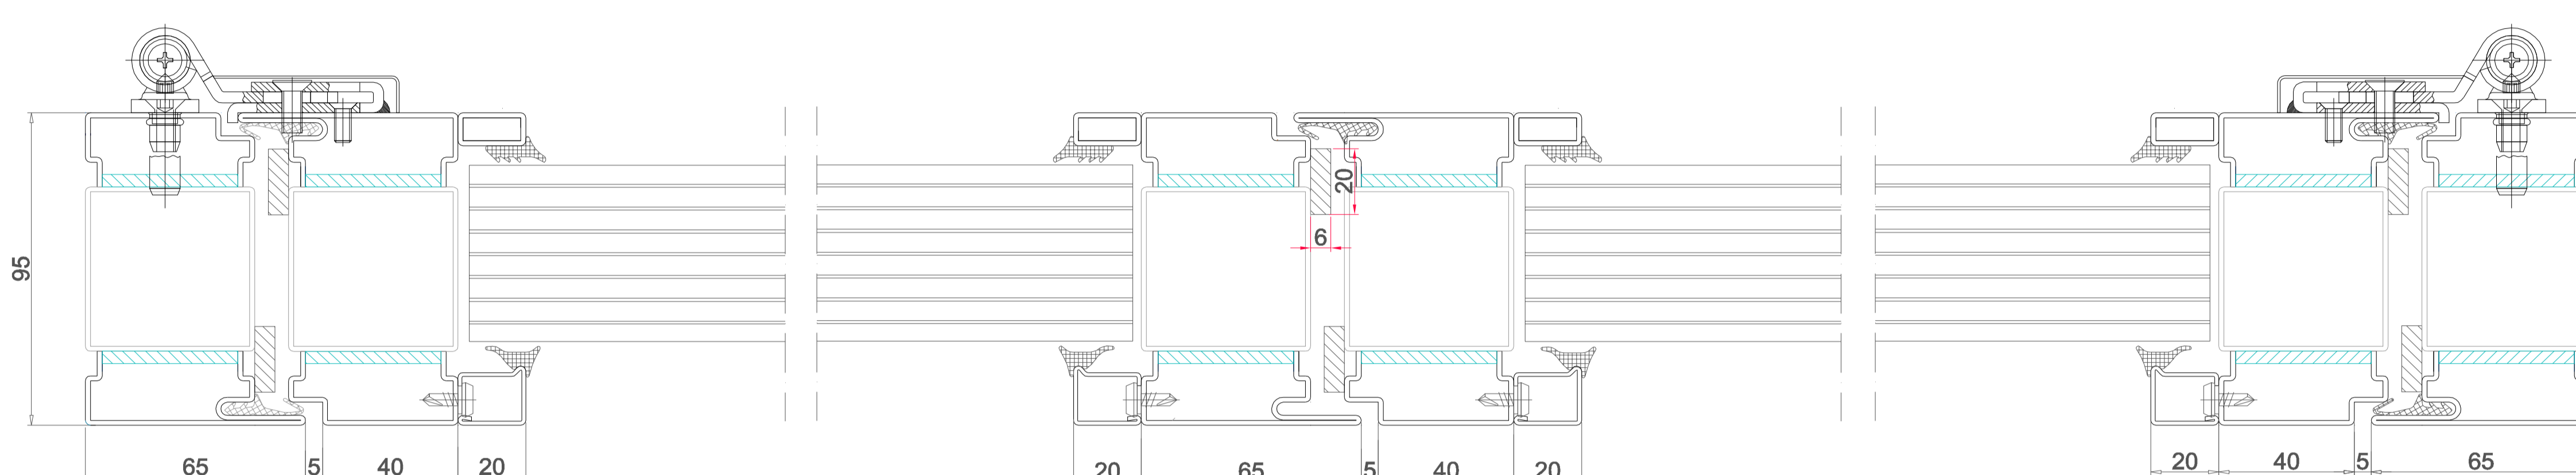

Разрез 1 - створной двери

