


СТАНДАРТ 5


пулестойкая профильная система

нержавеющая сталь AISI 304


c5101

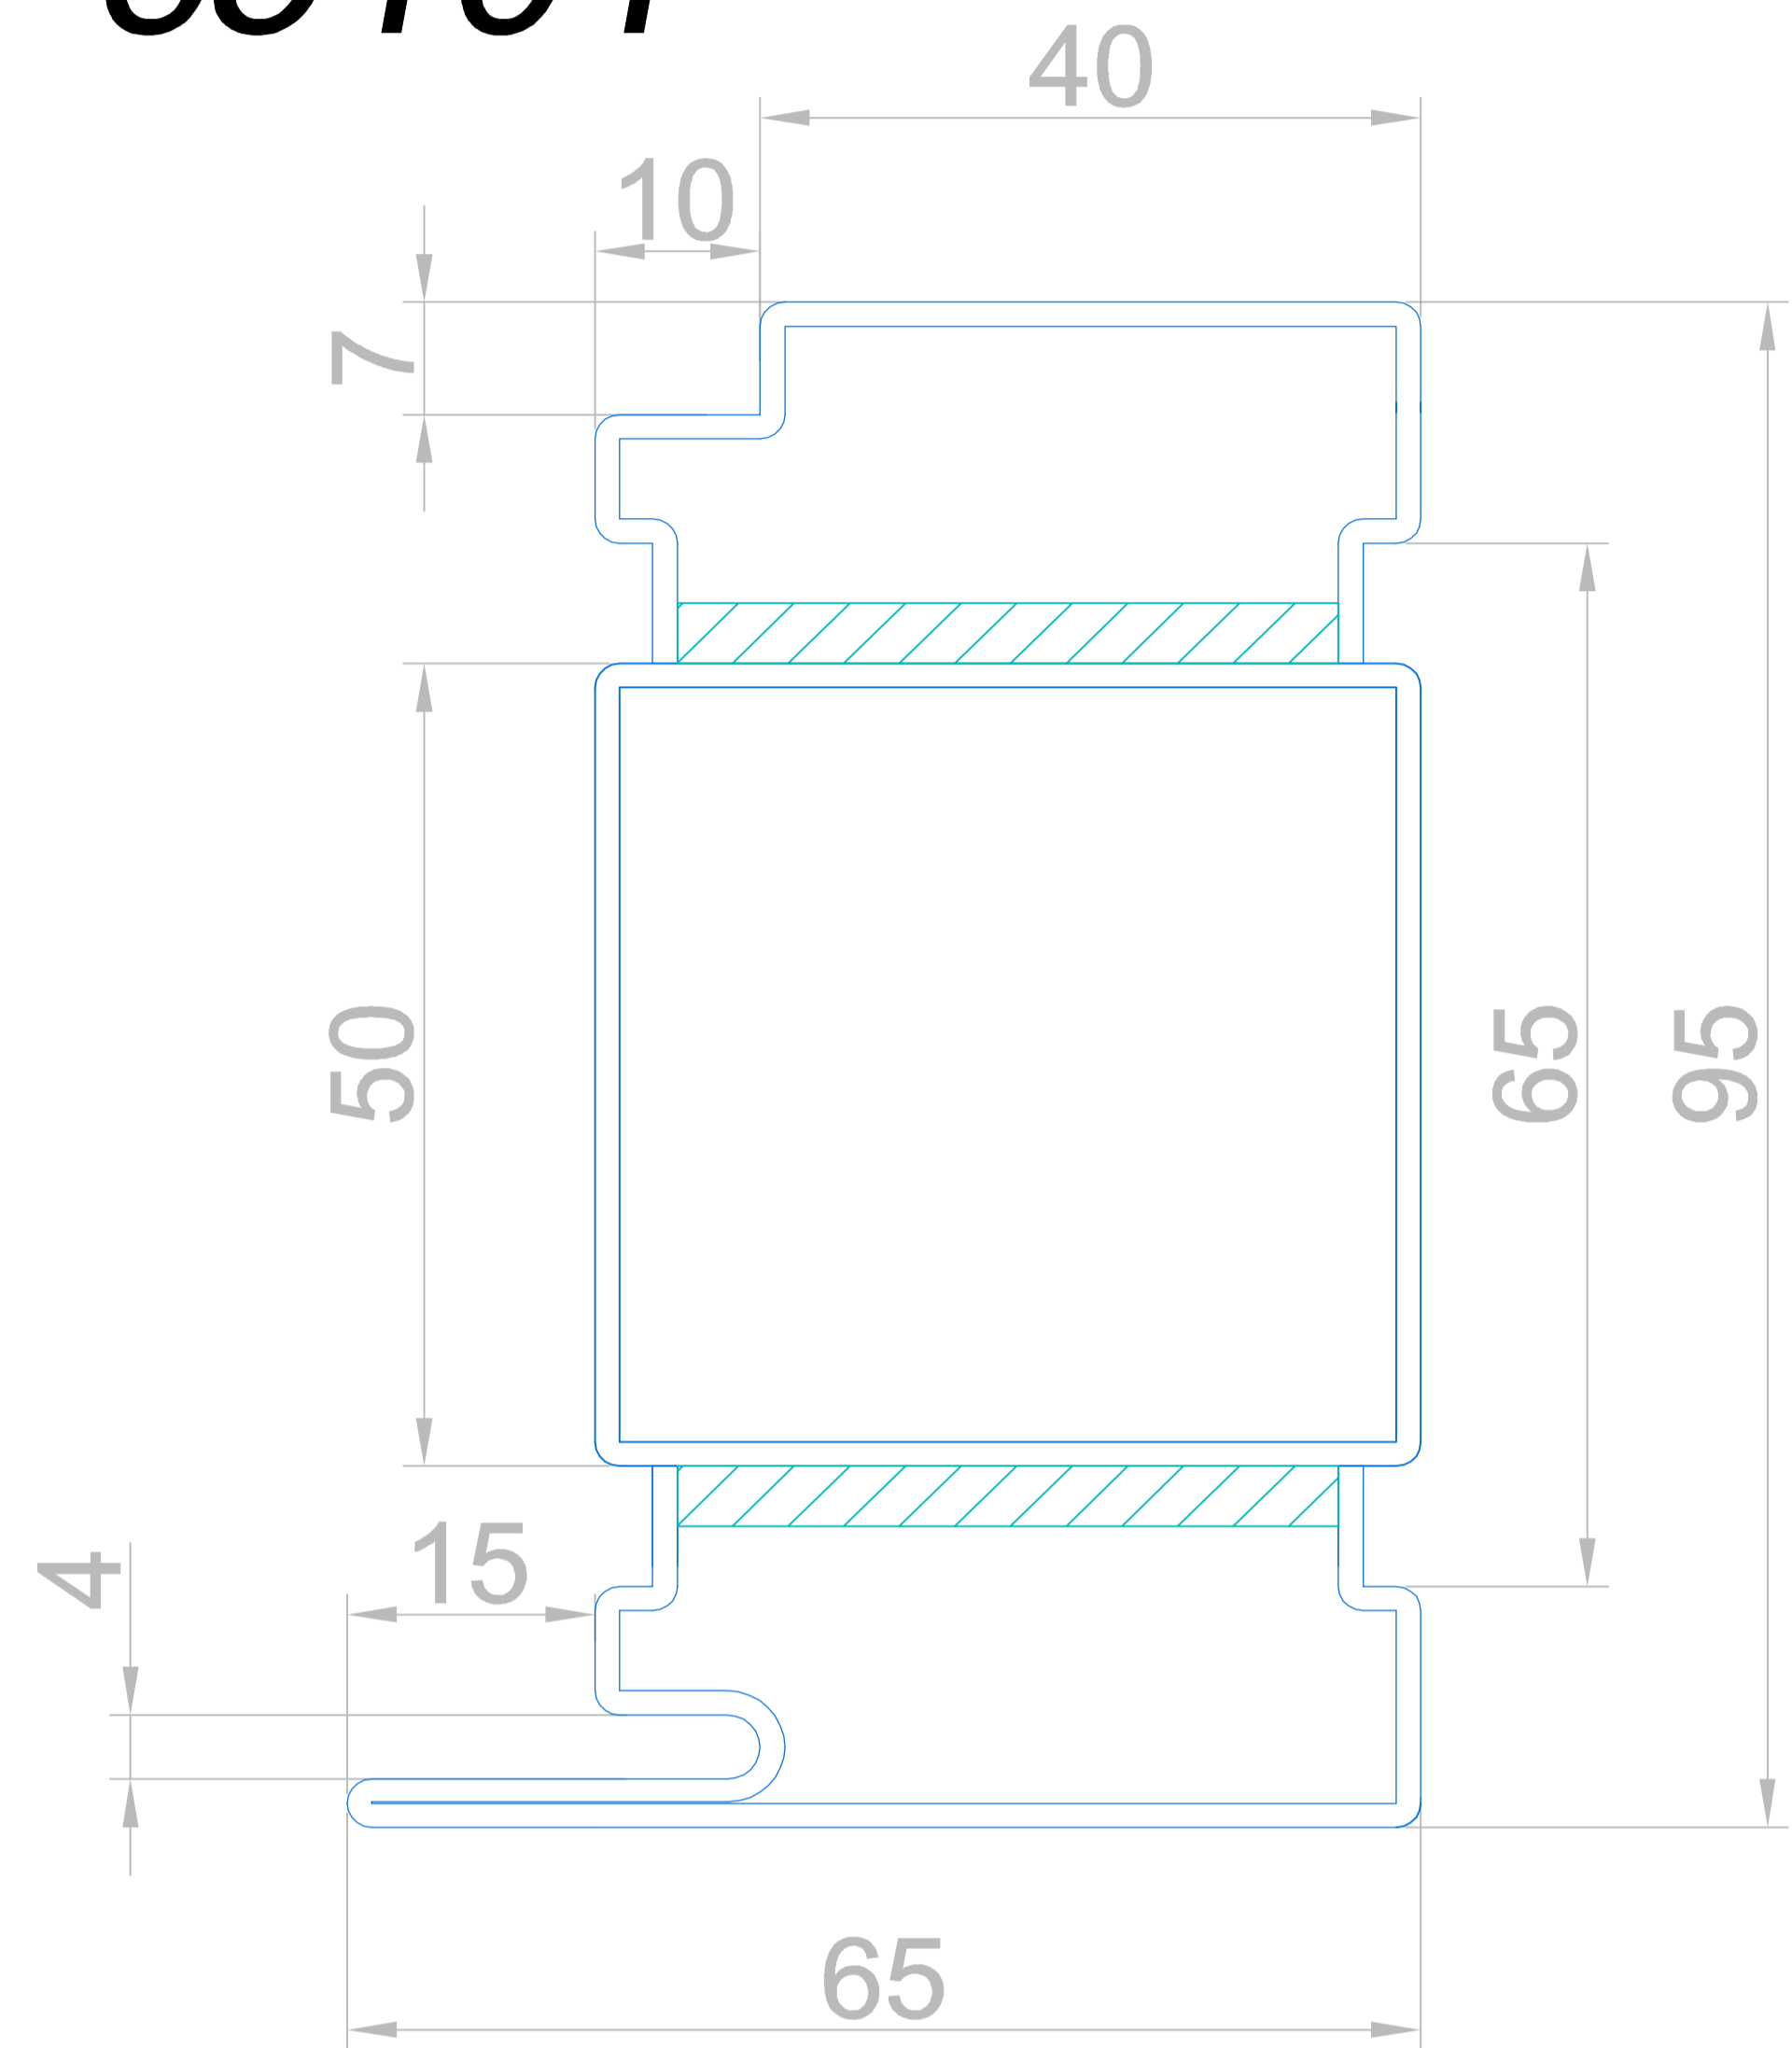


c5102

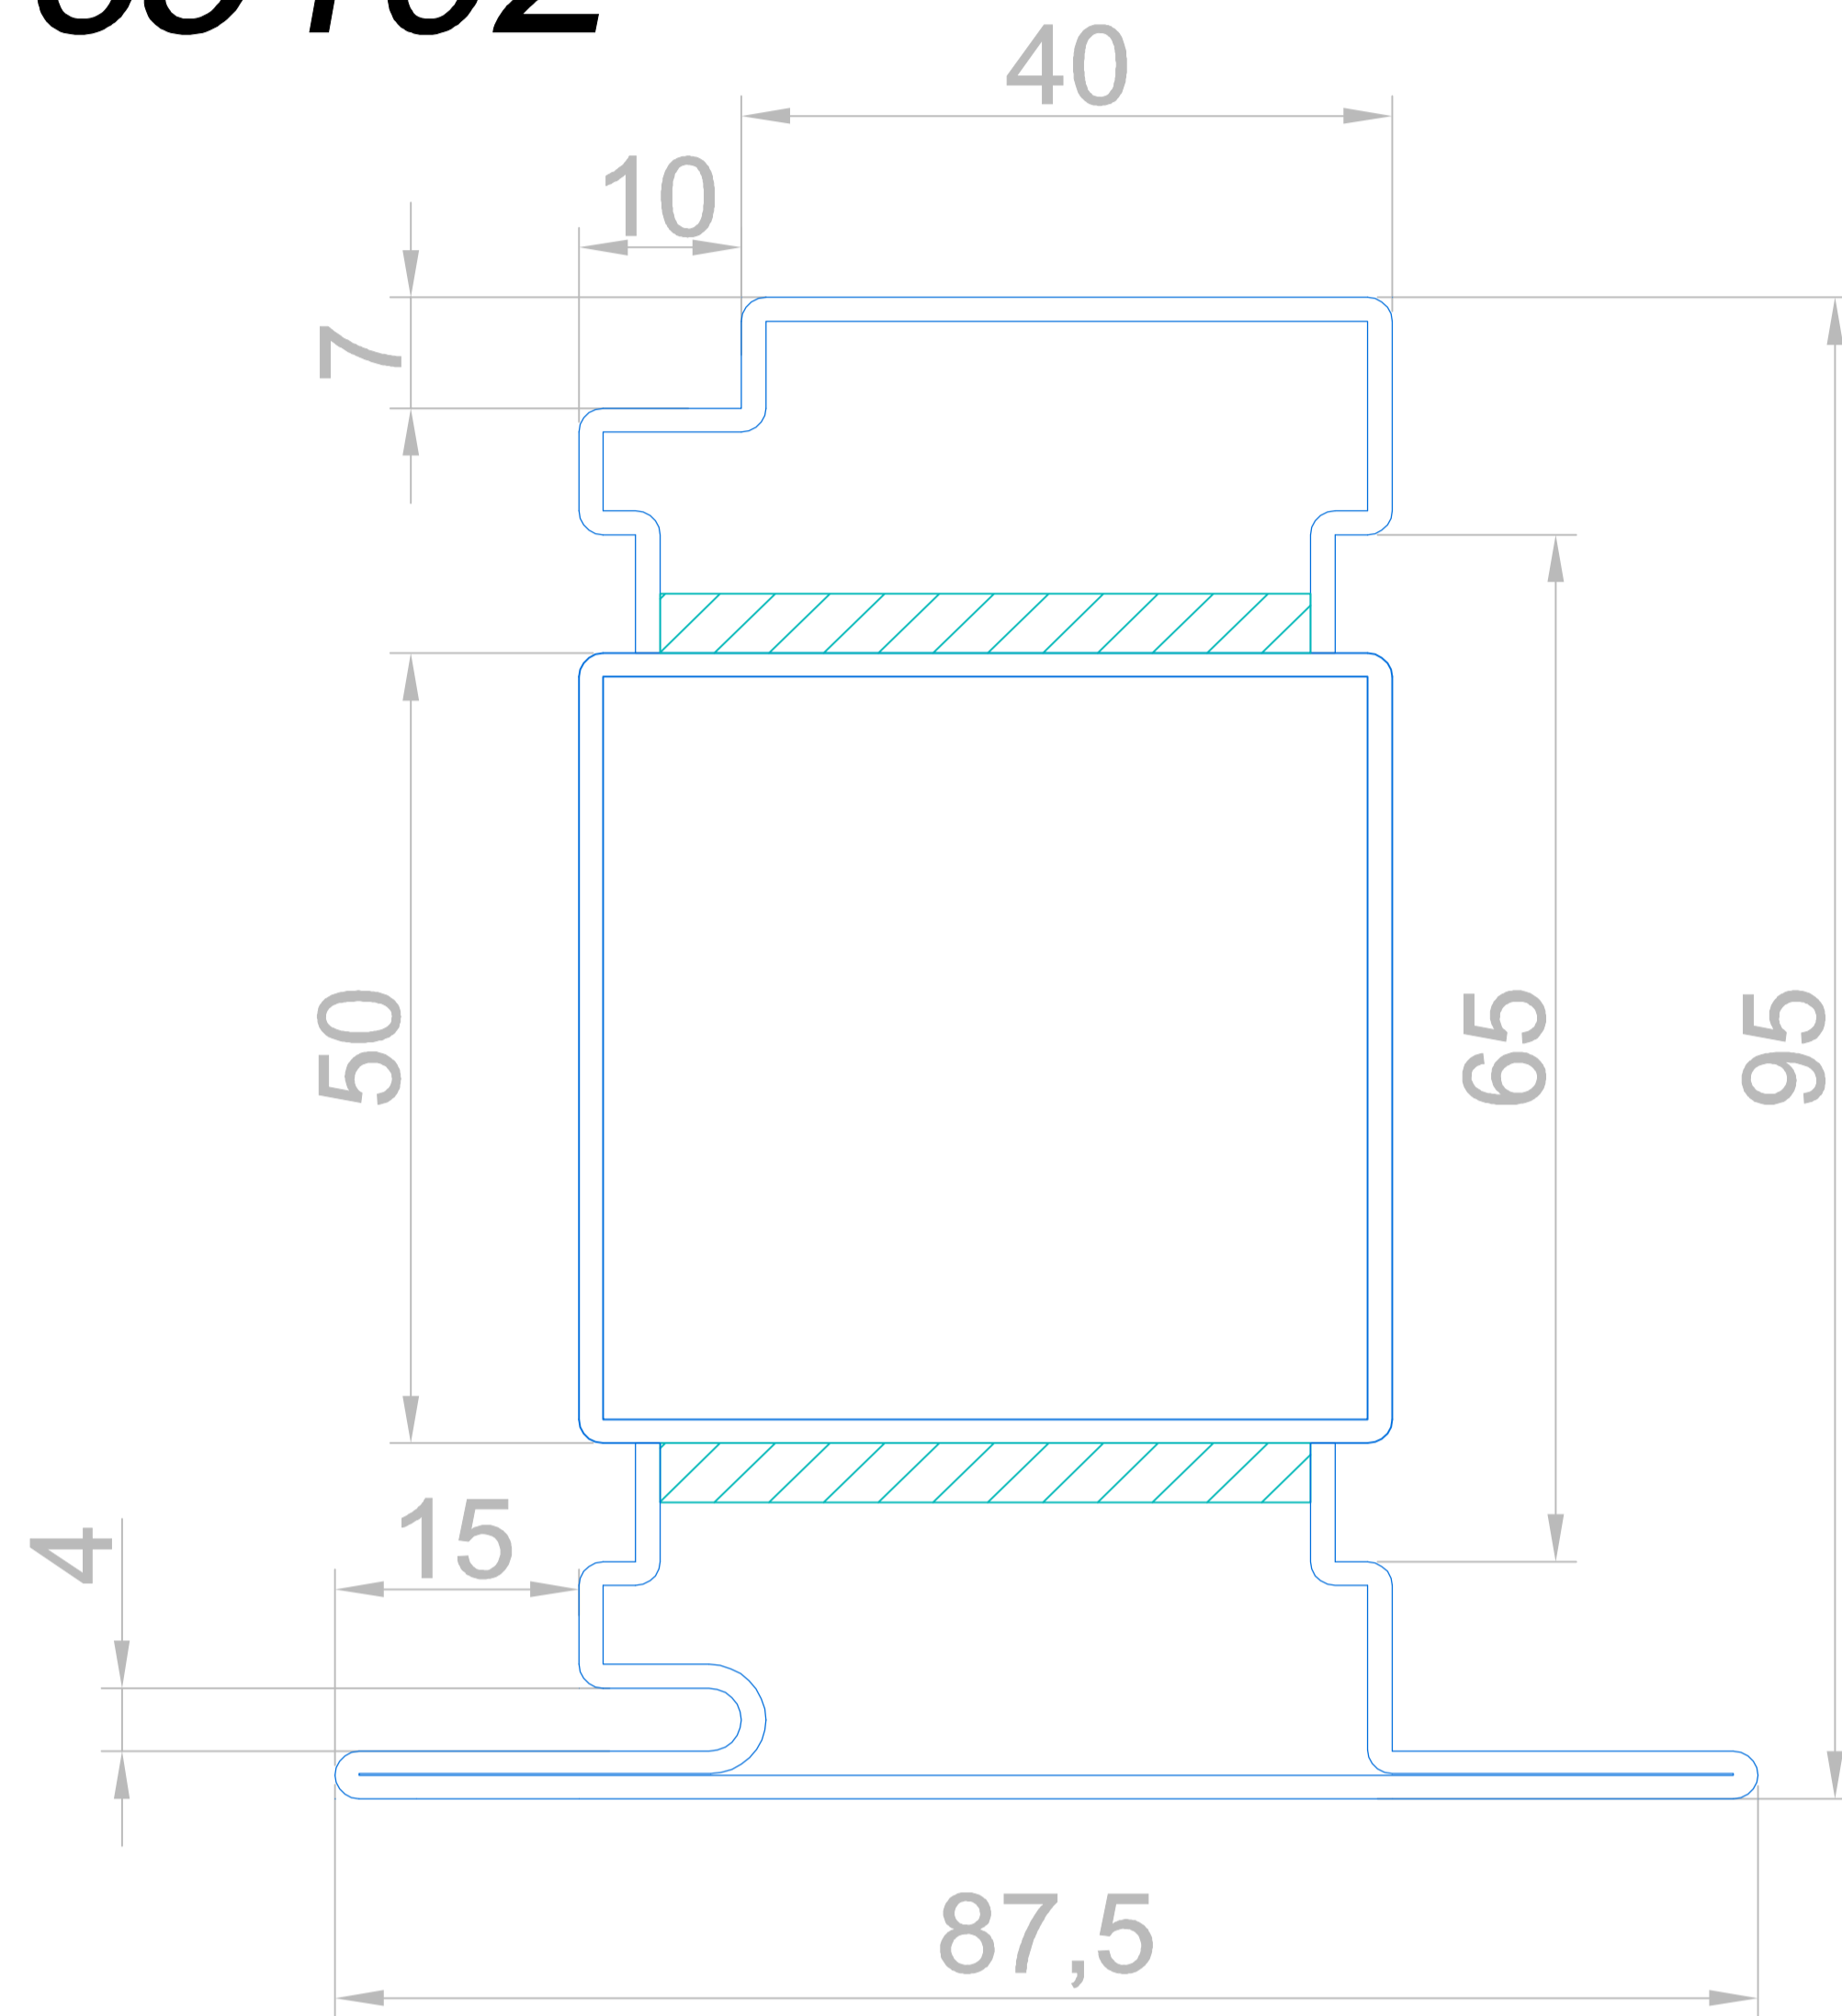


c5103

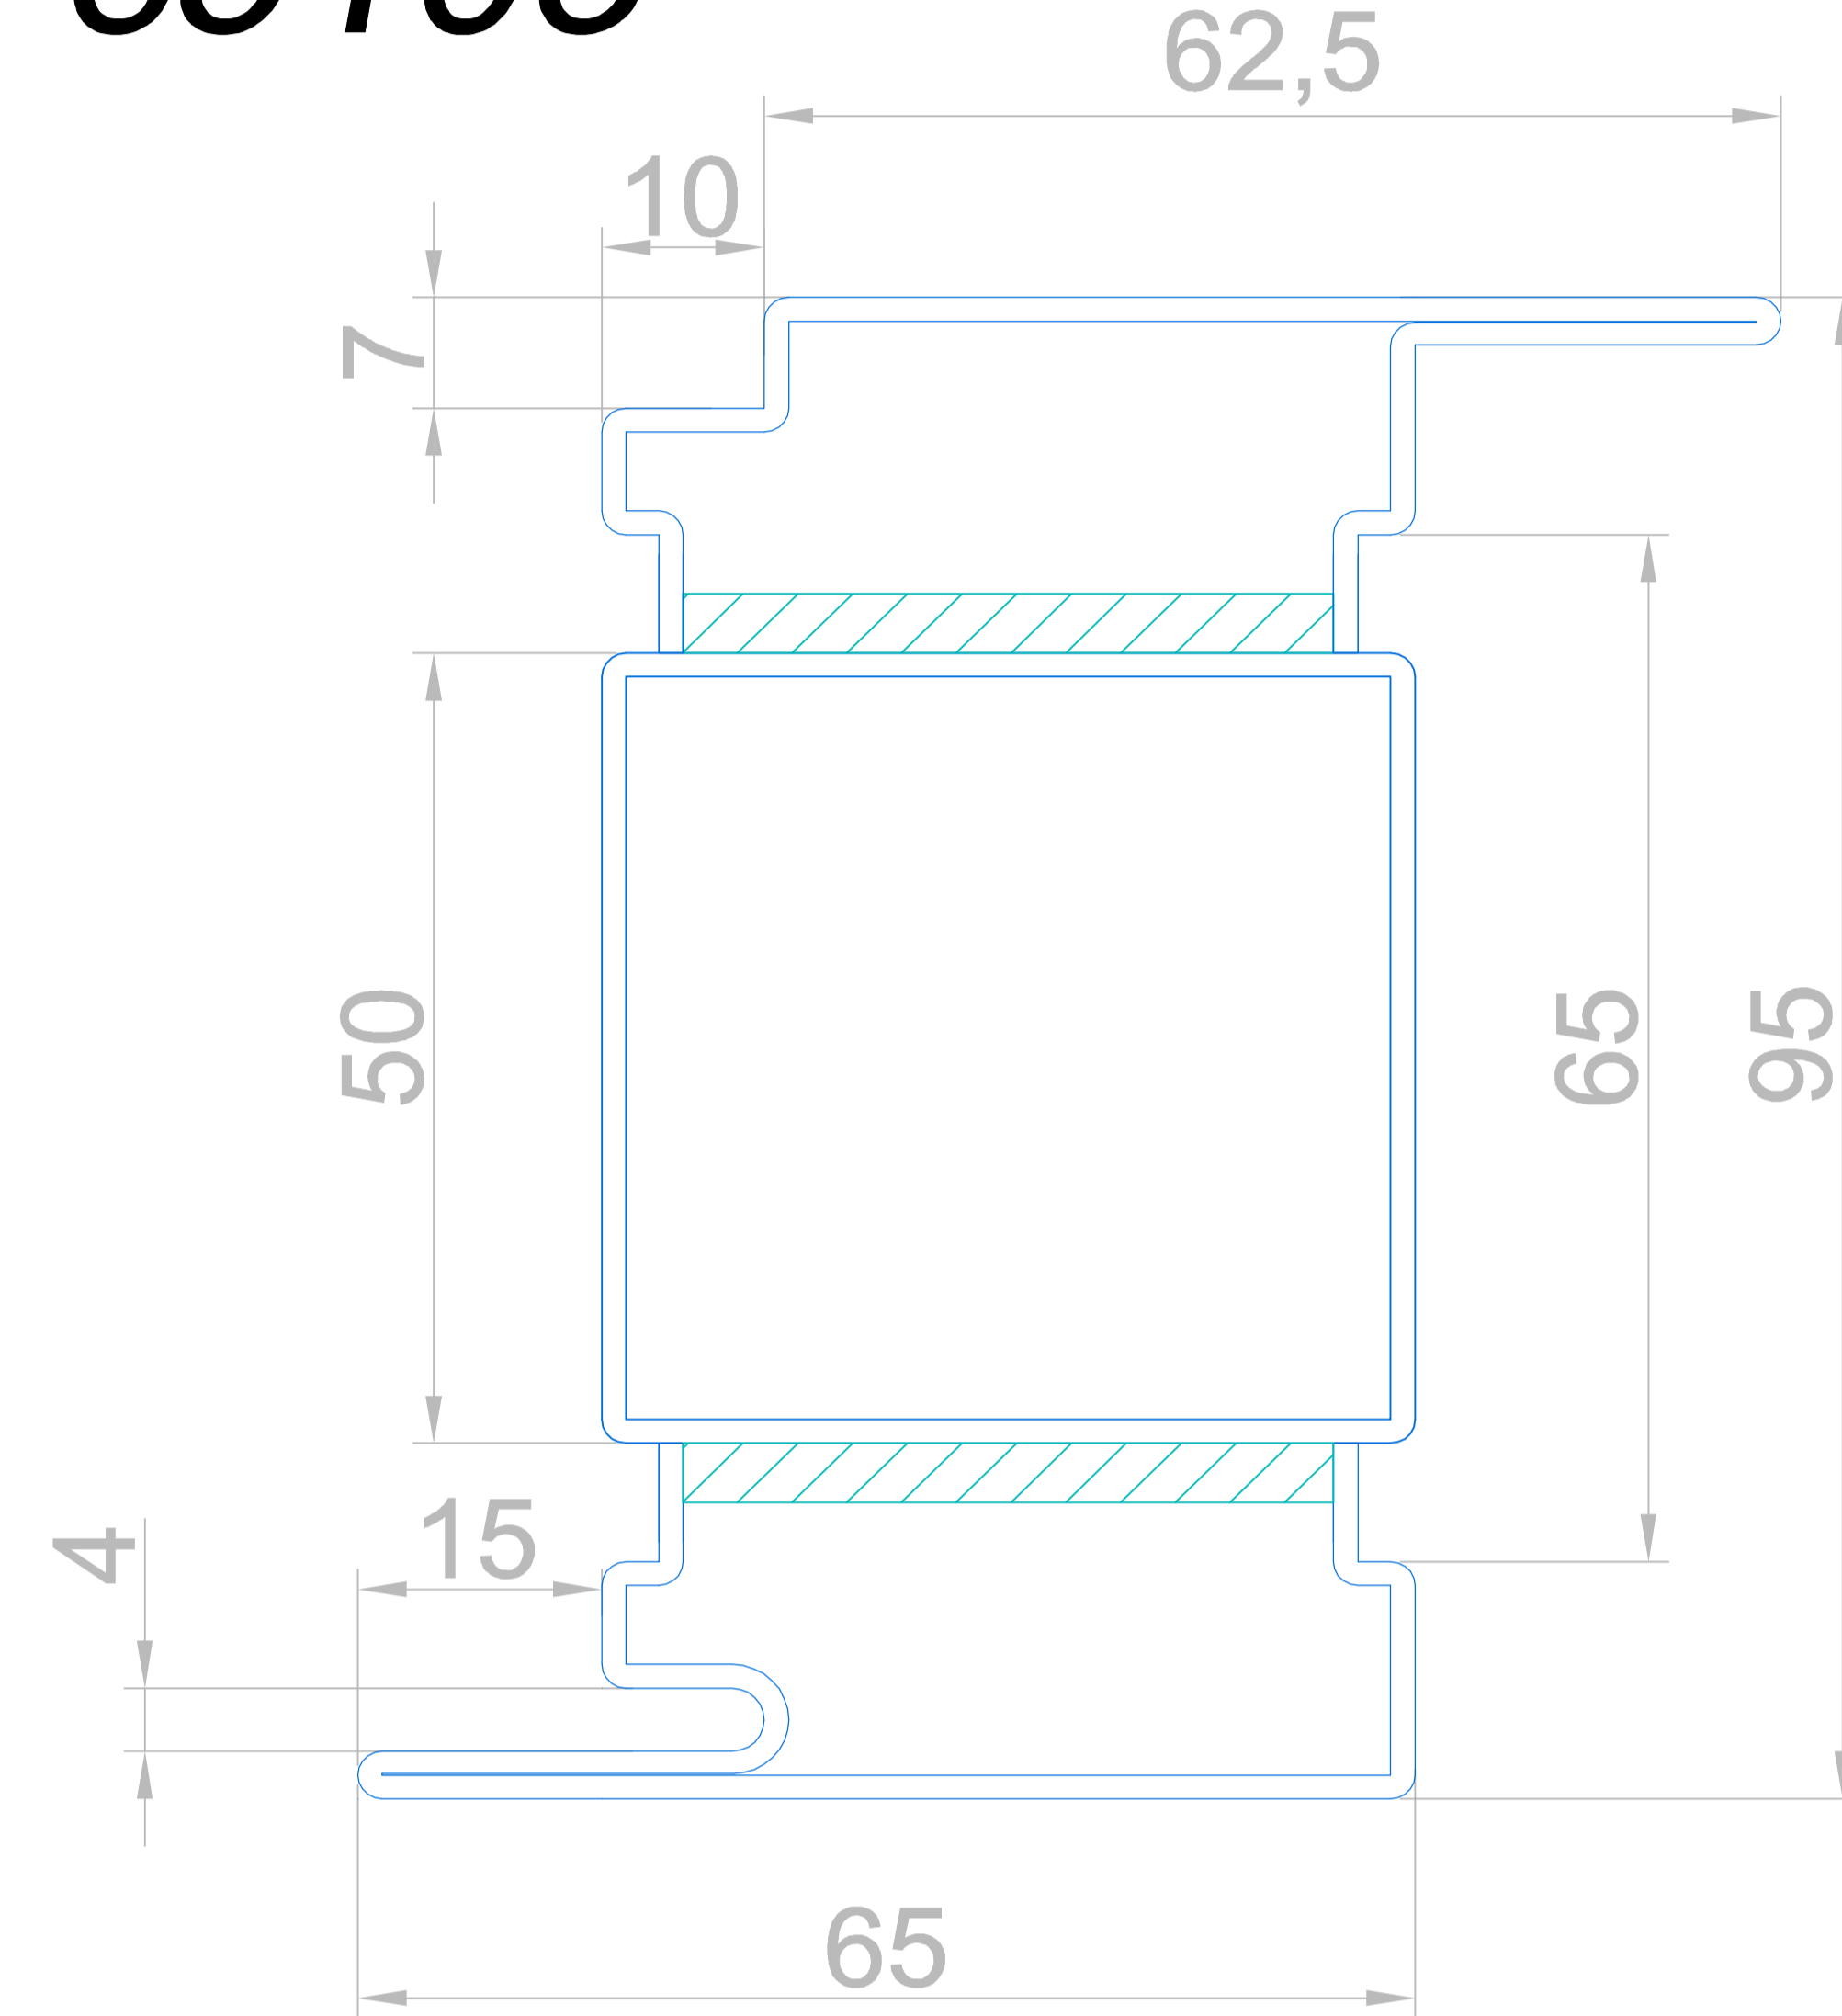



c5104

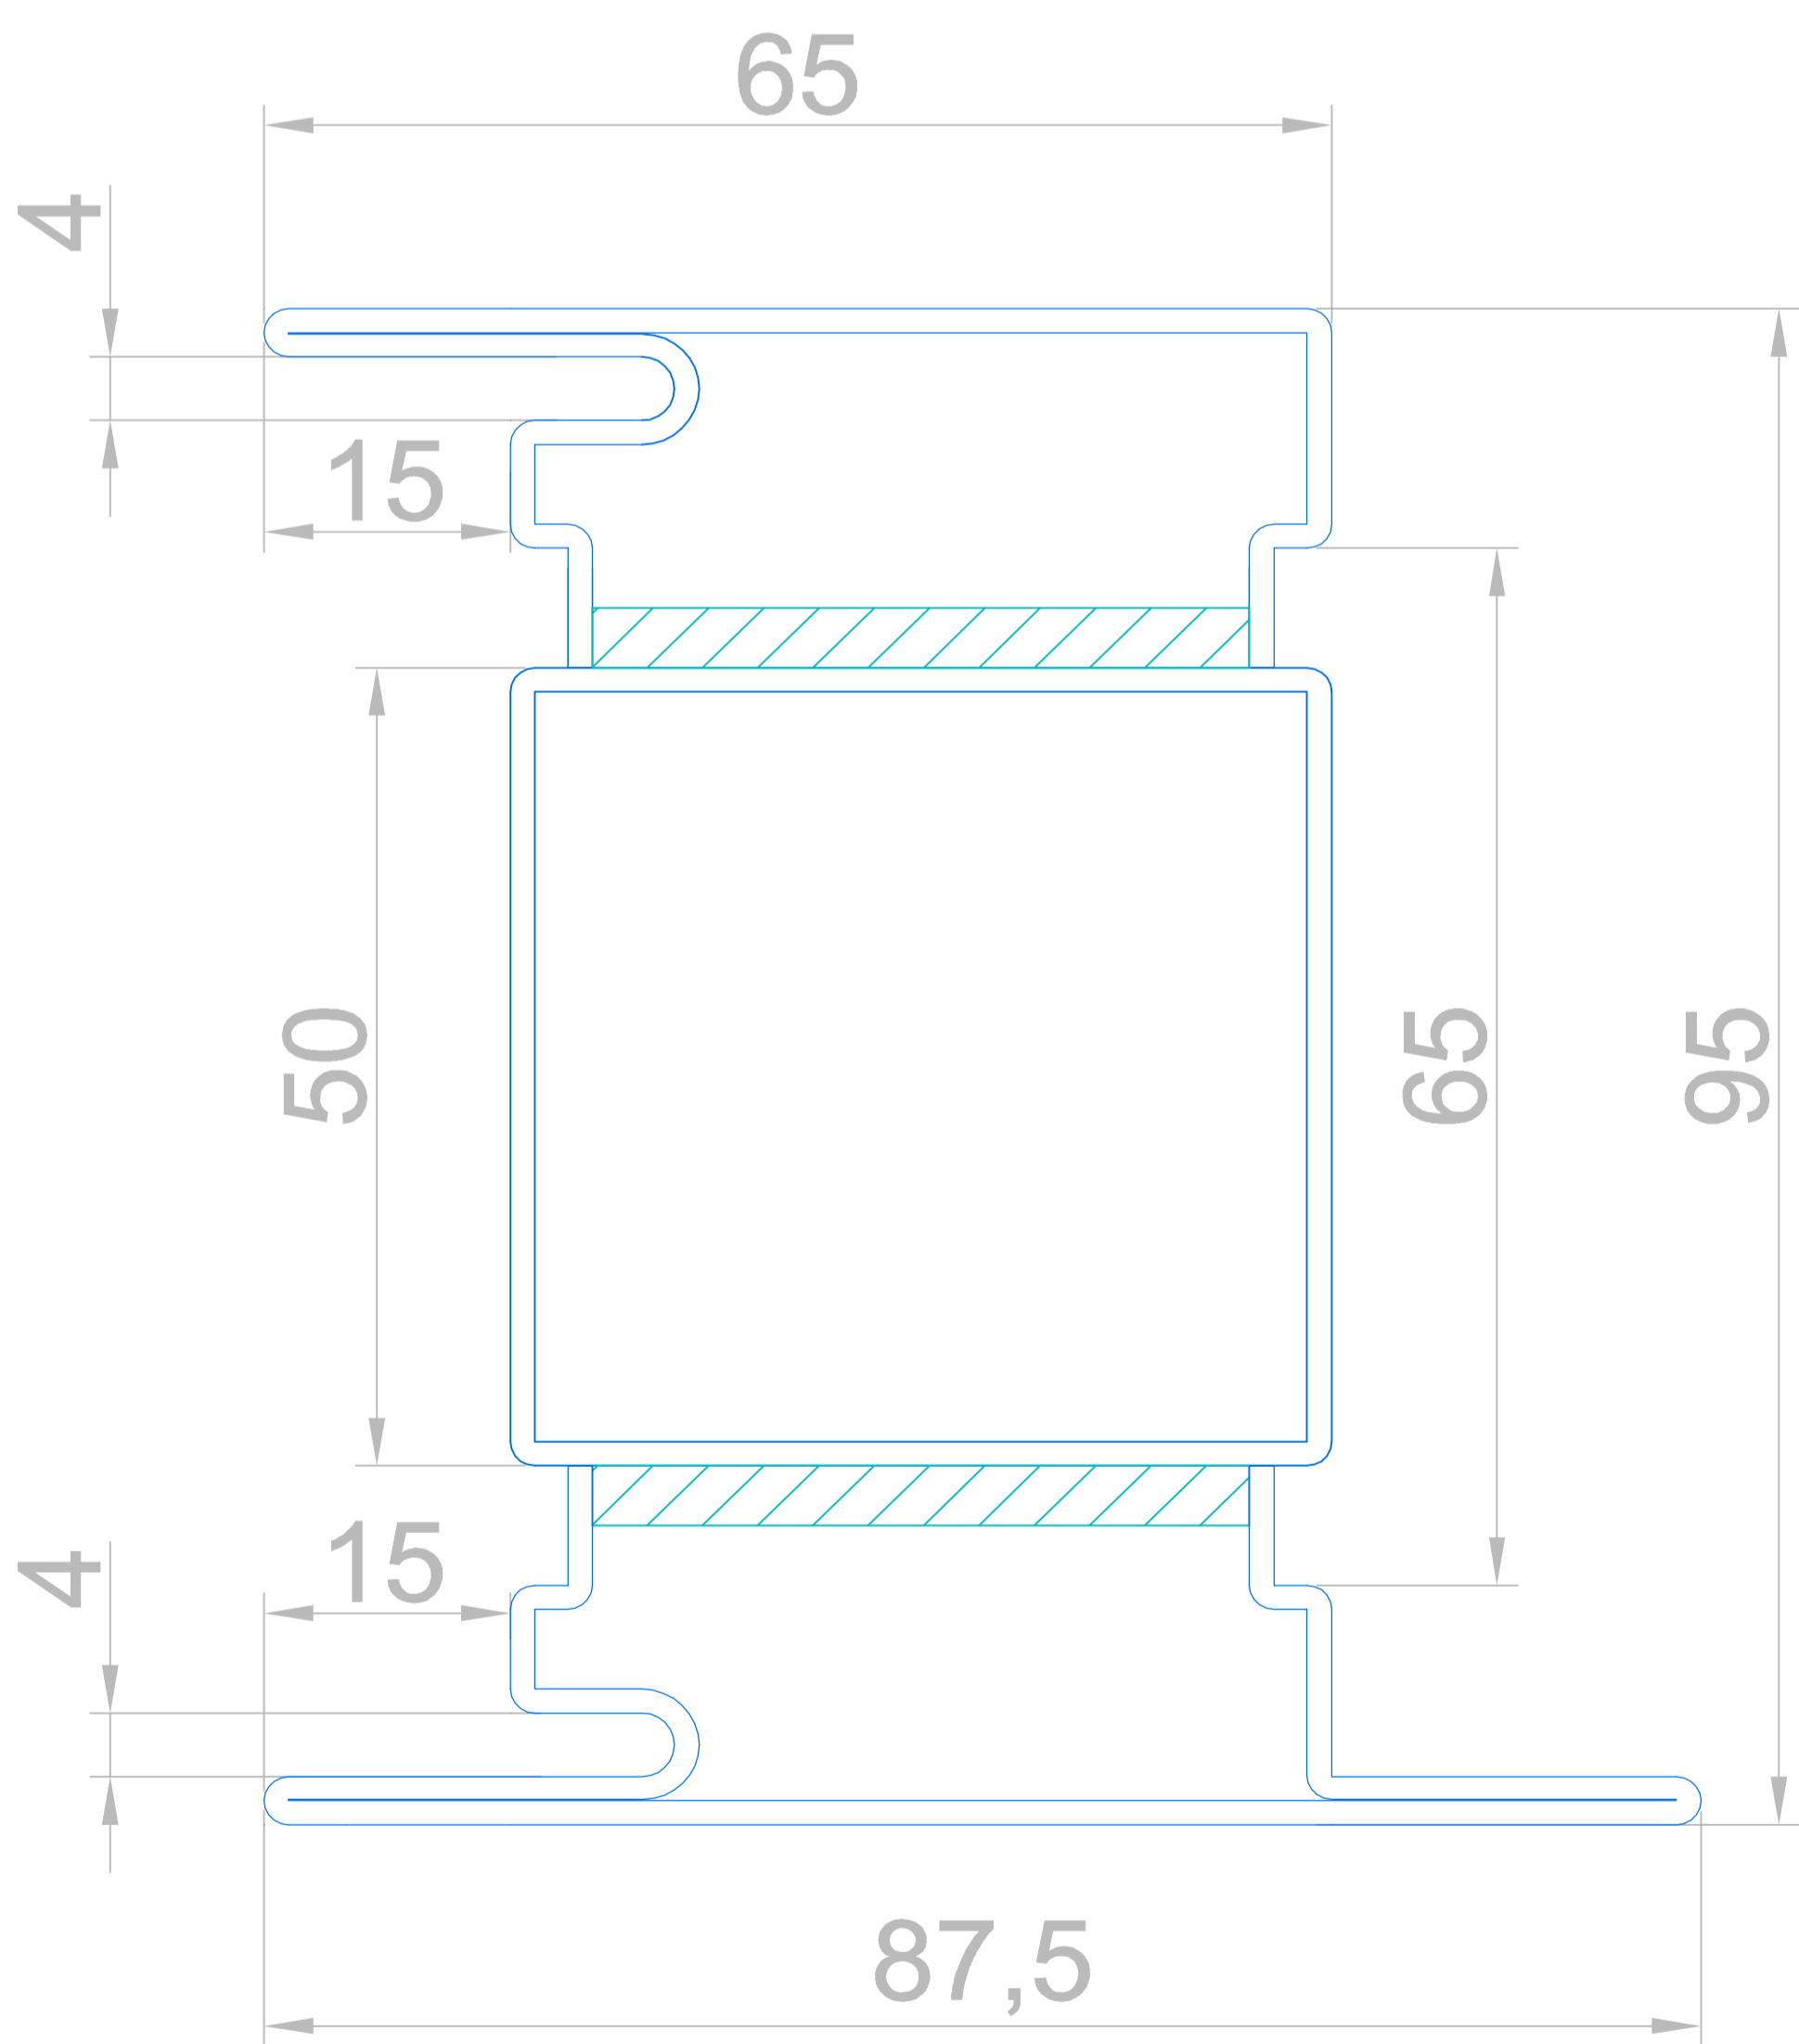

c5106

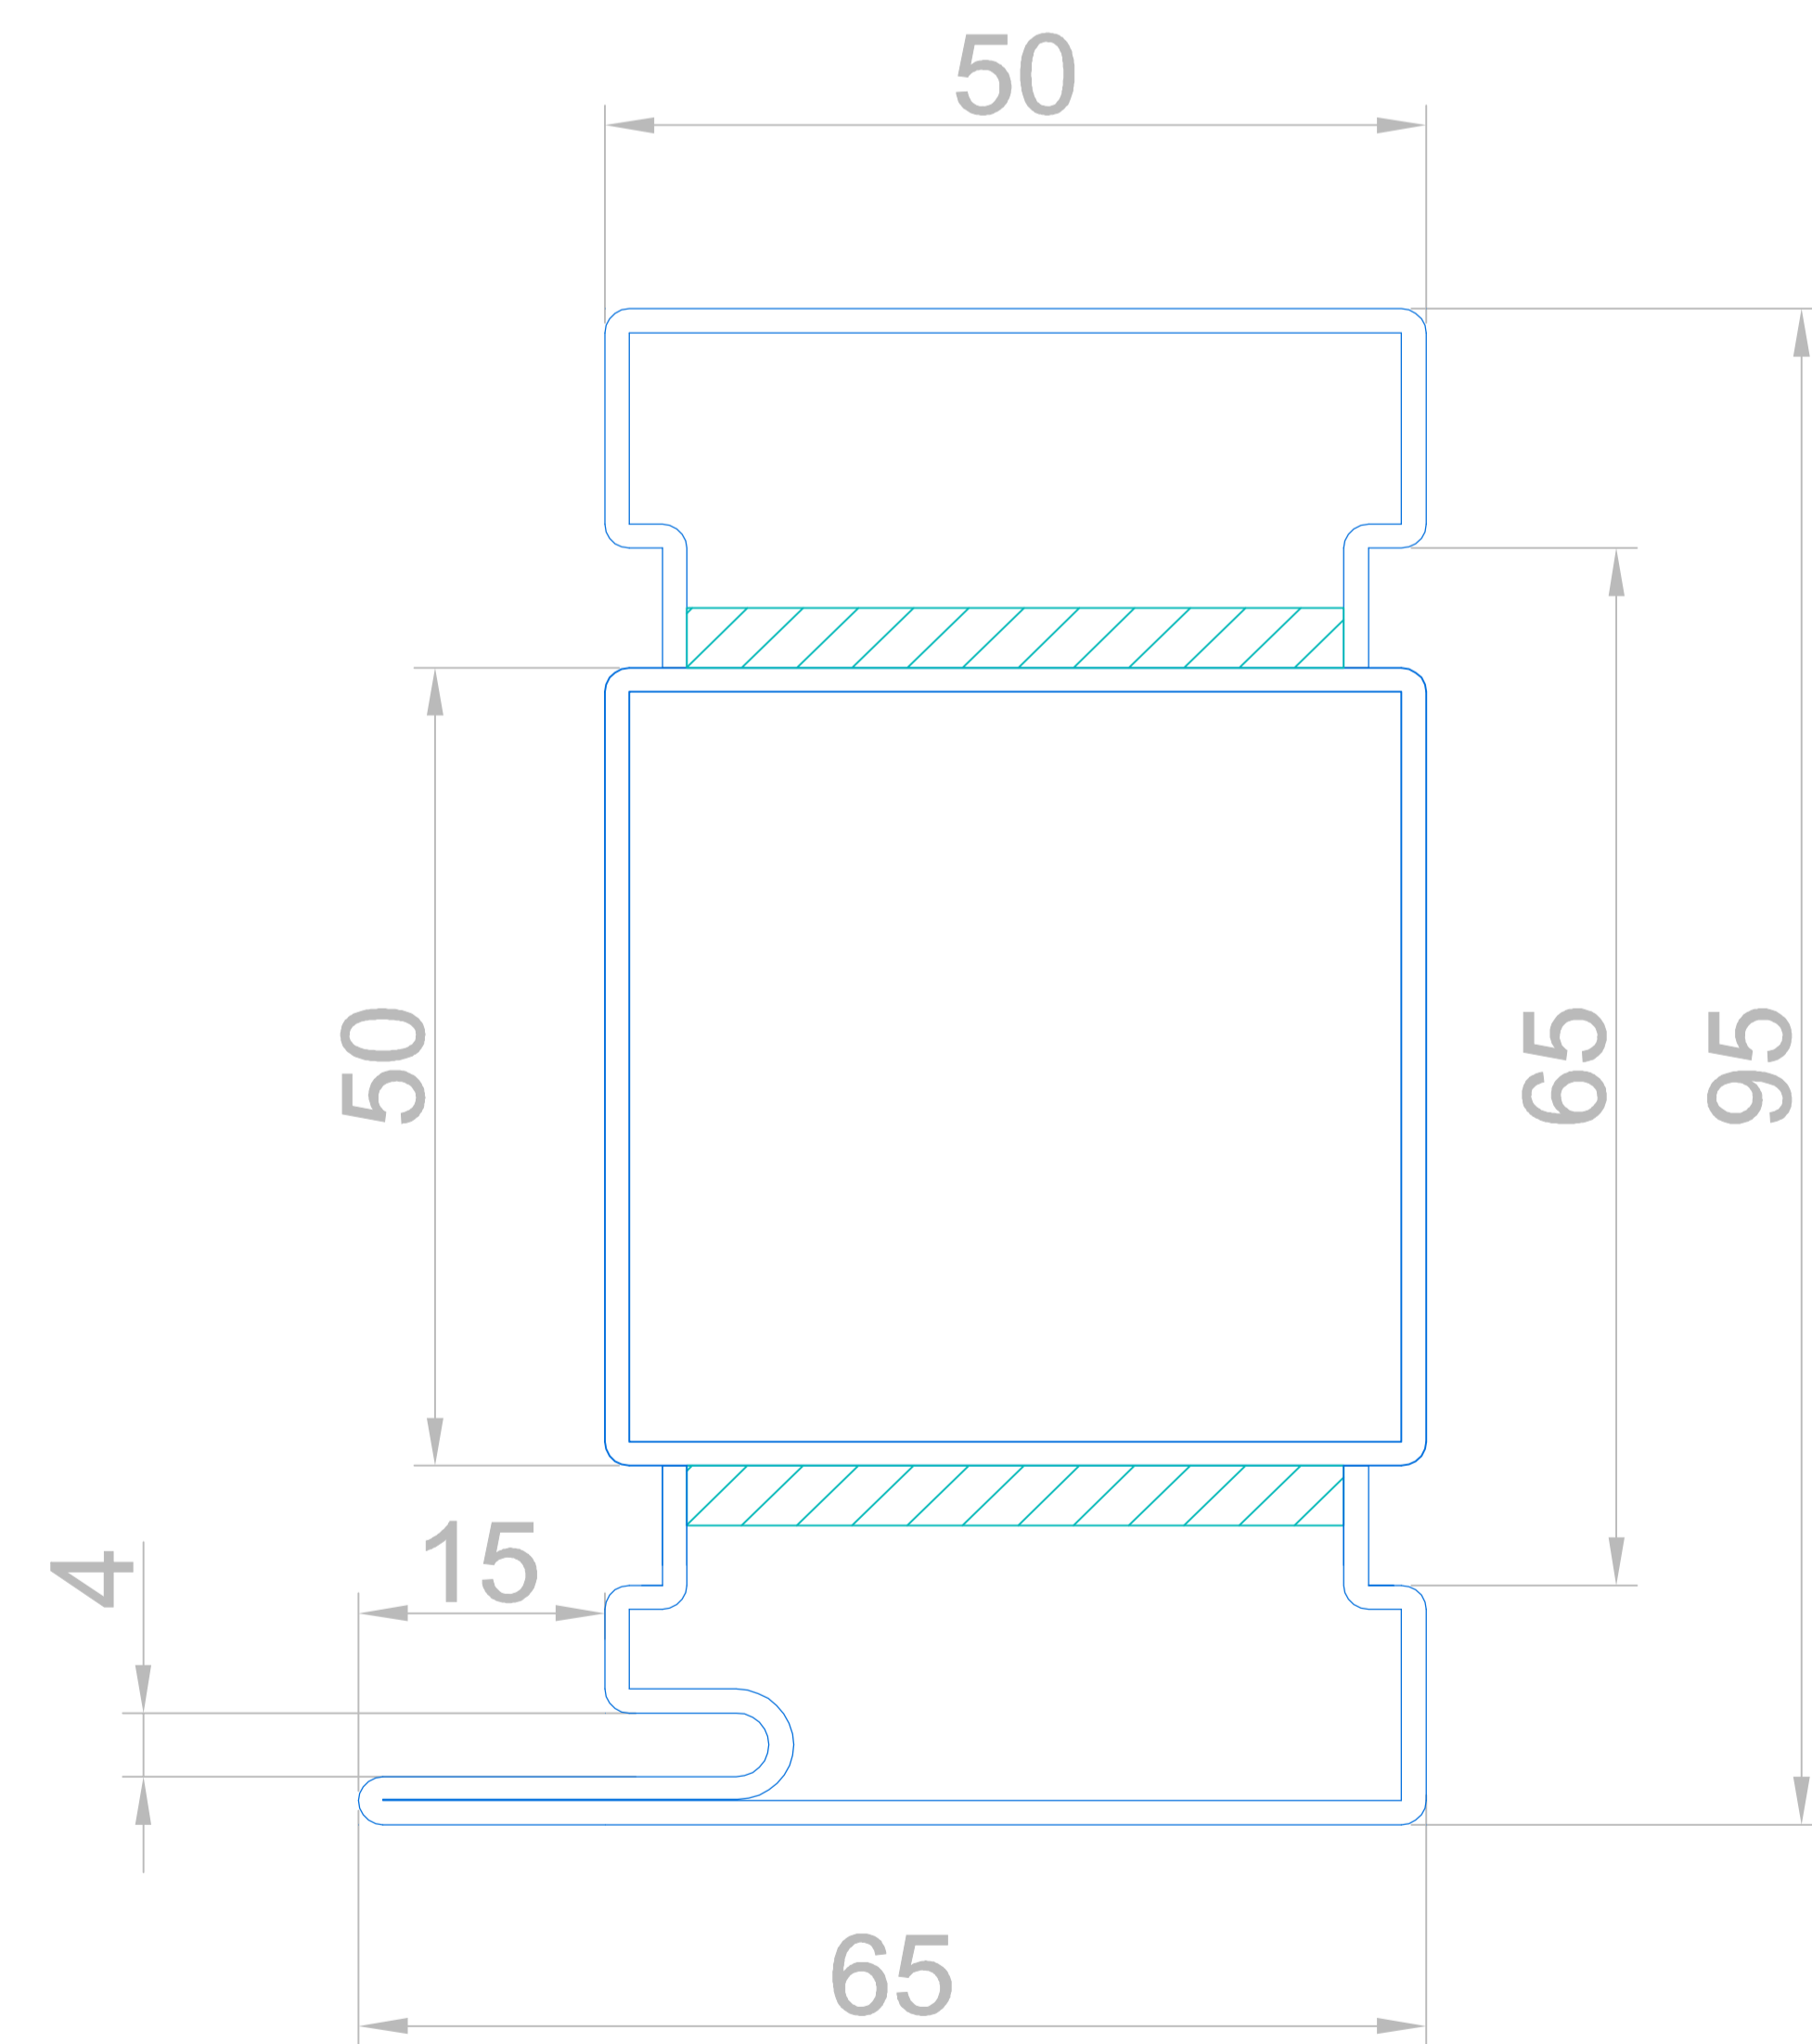

c5107

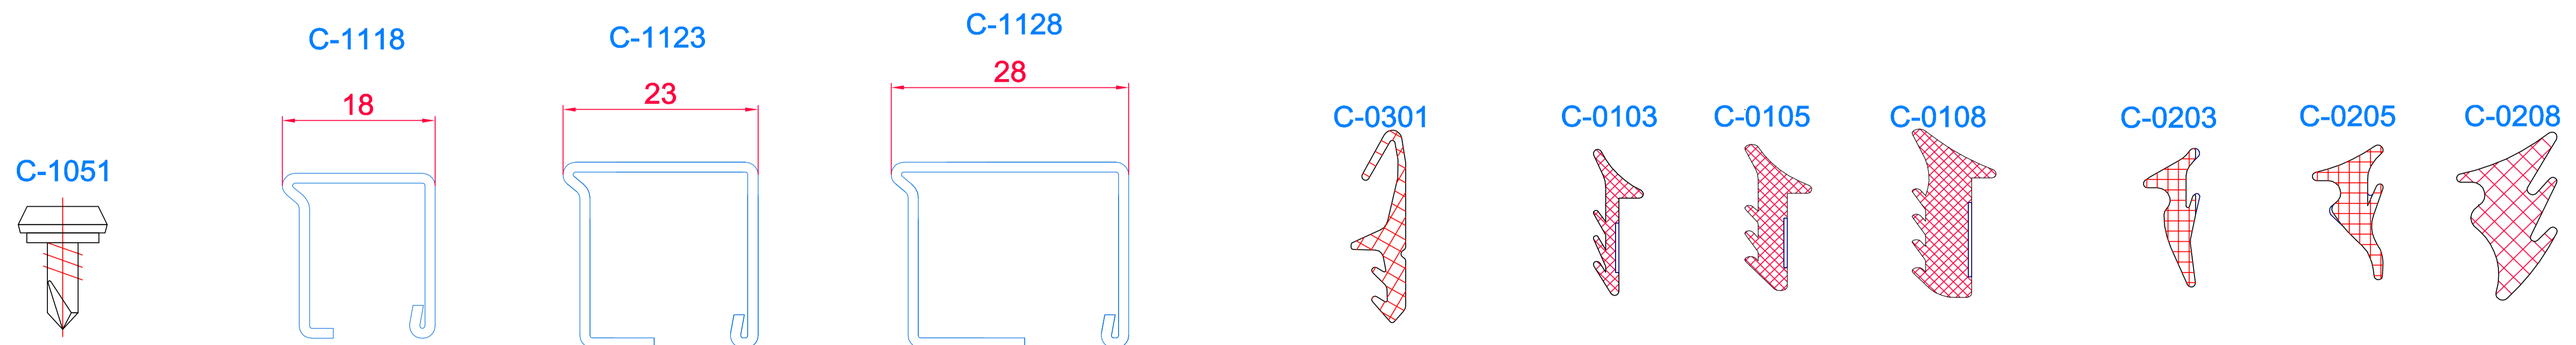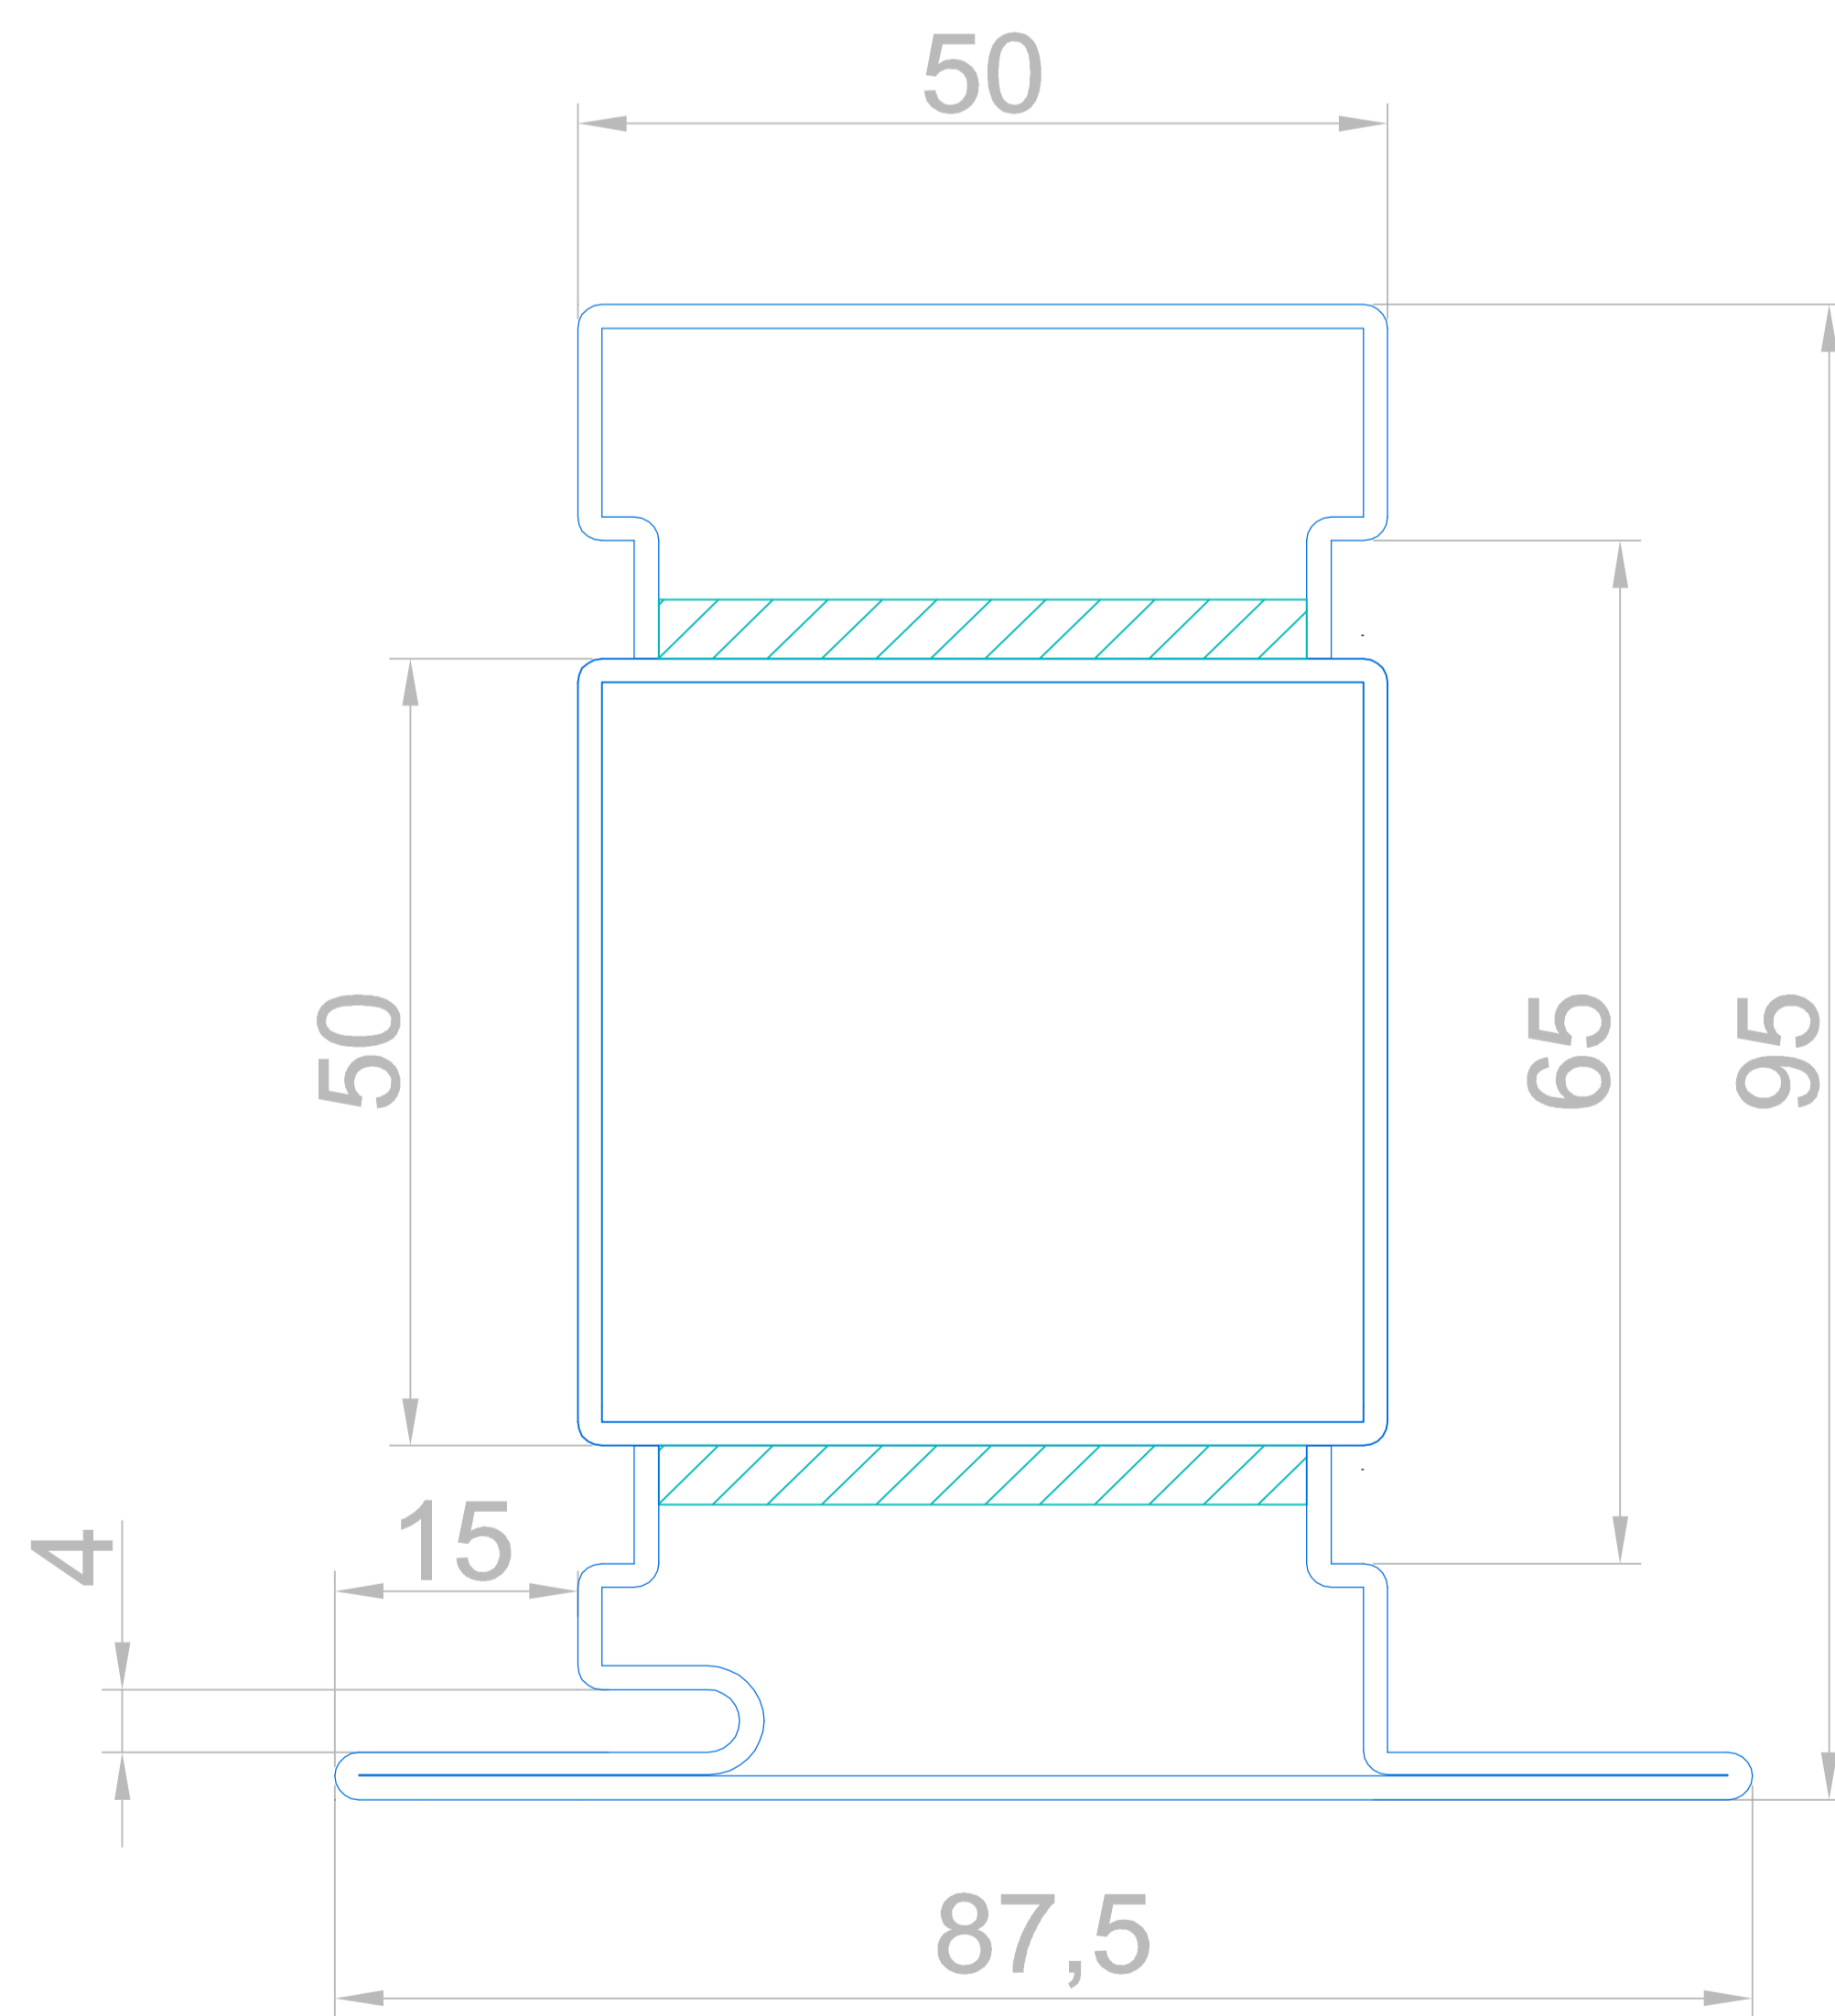


СТАНДАРТ 5


пулестойкая профильная система

сталь


c5201

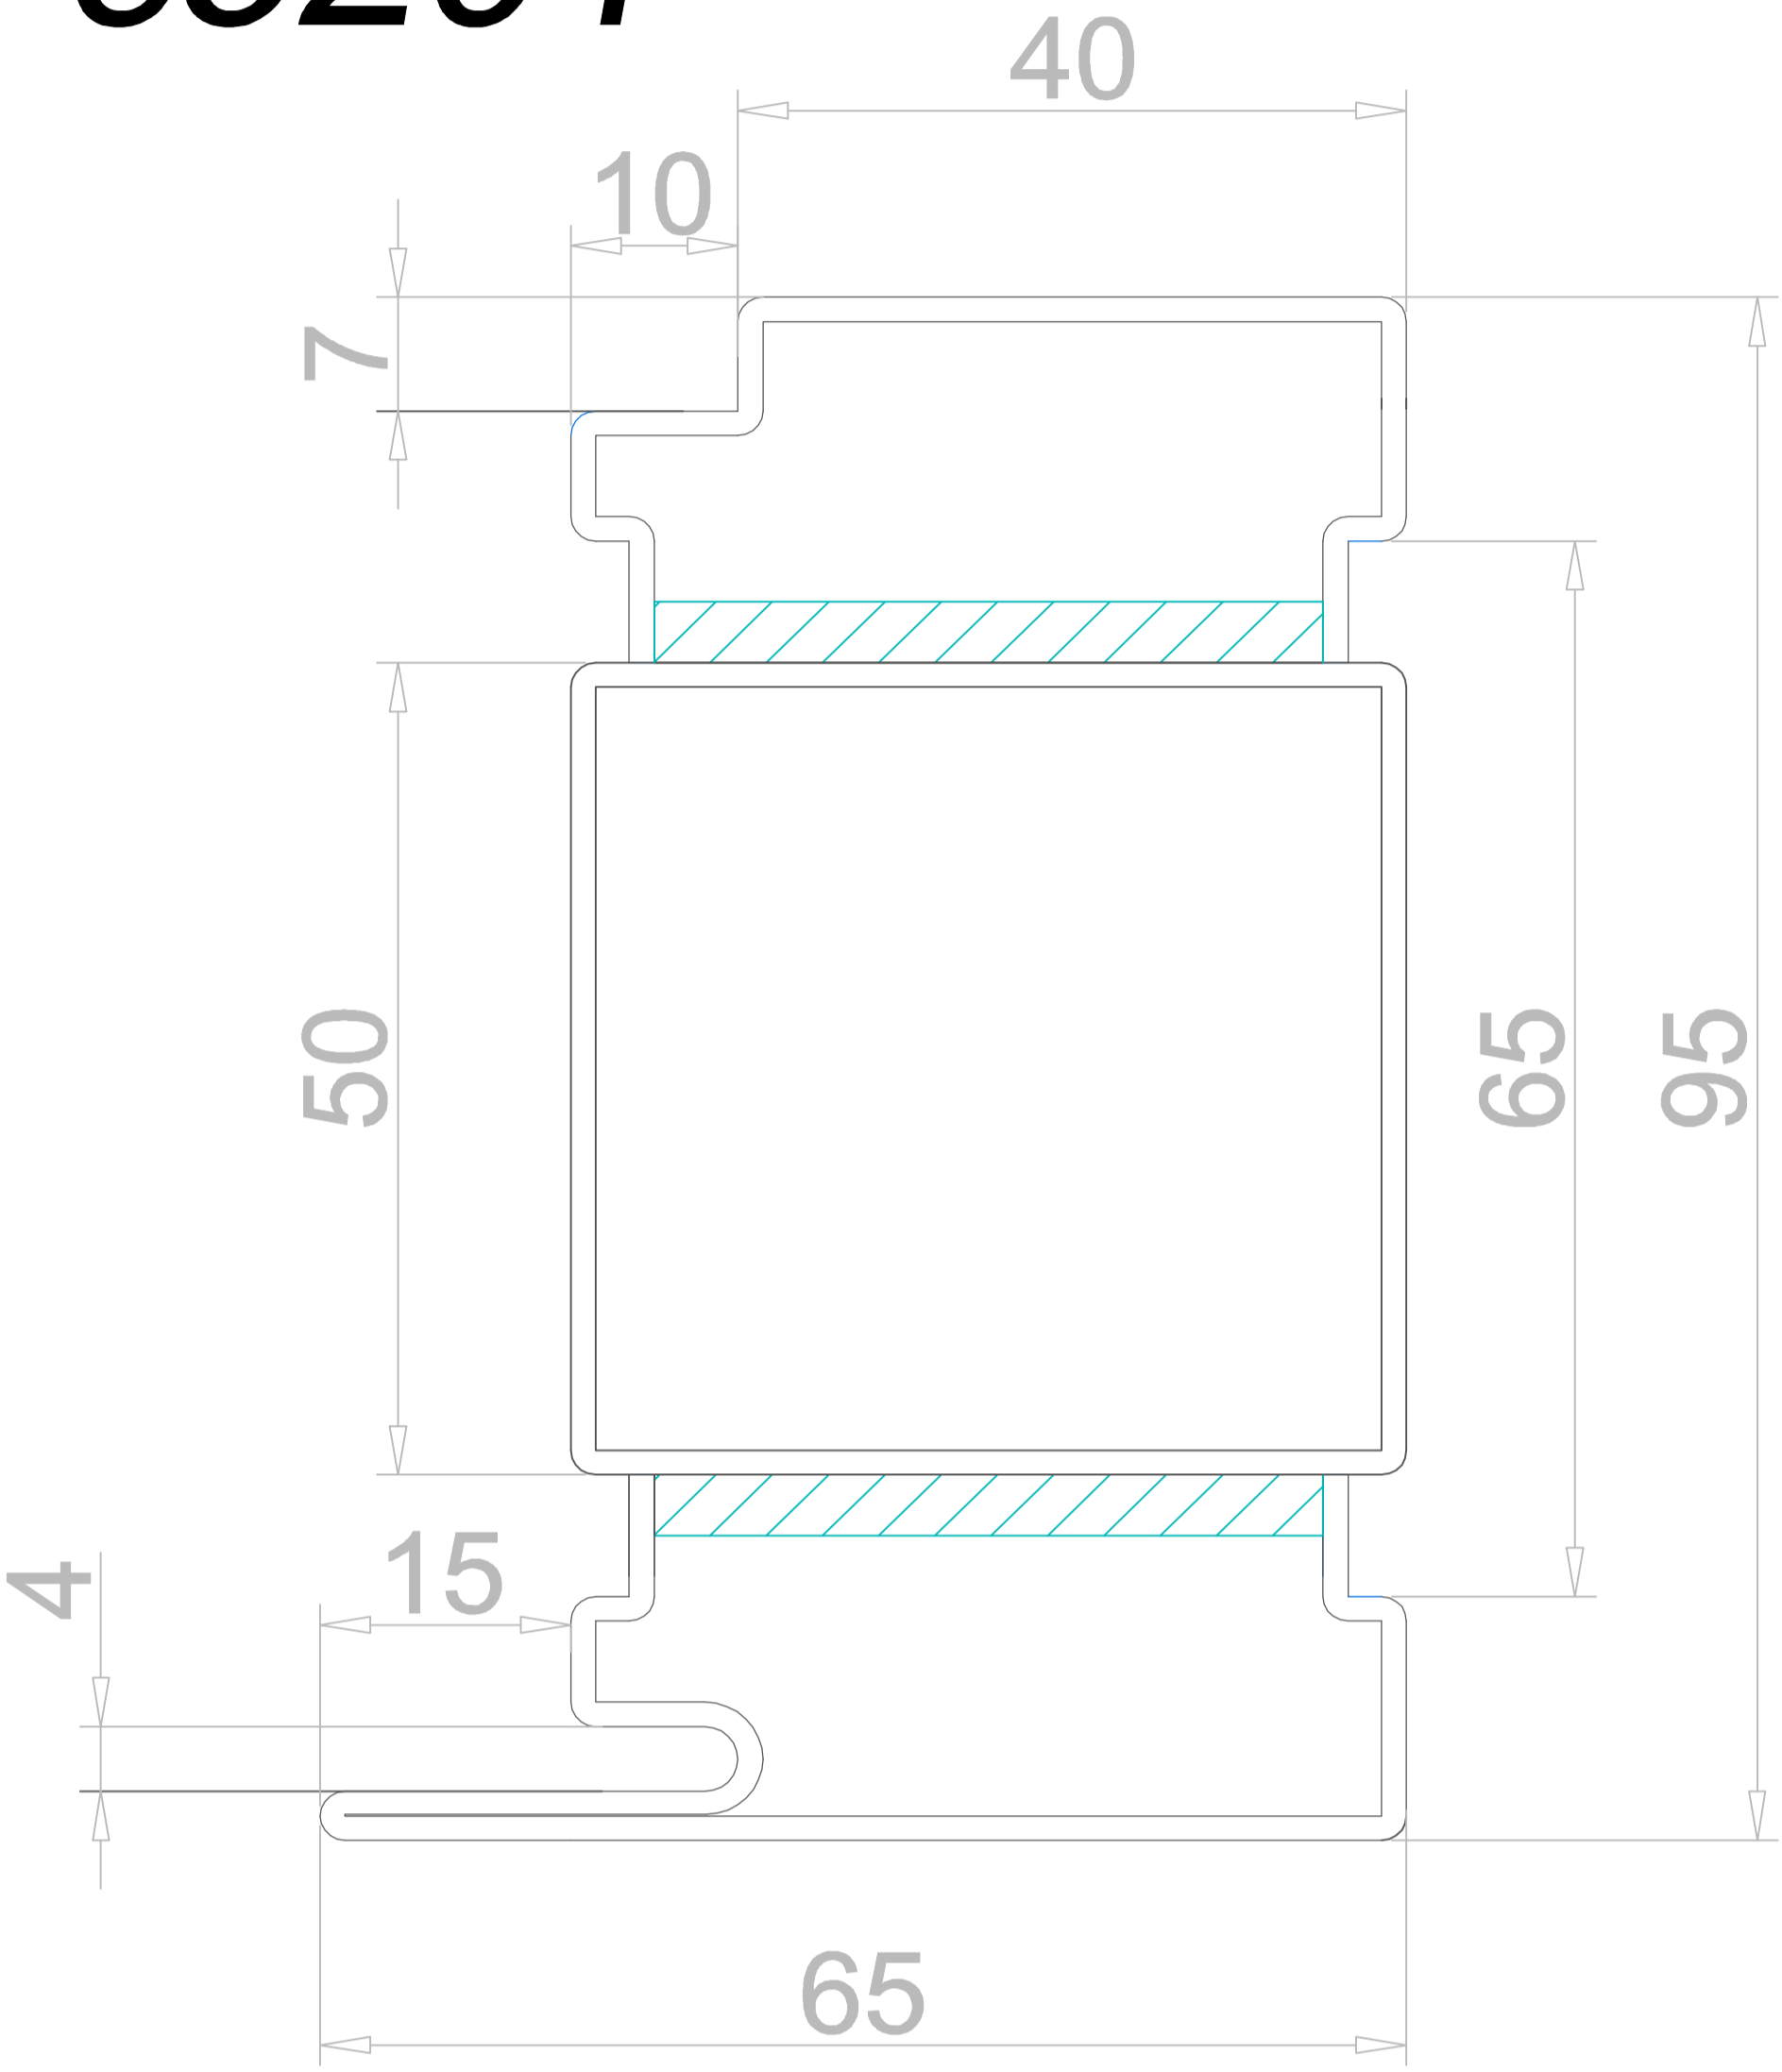


c5202

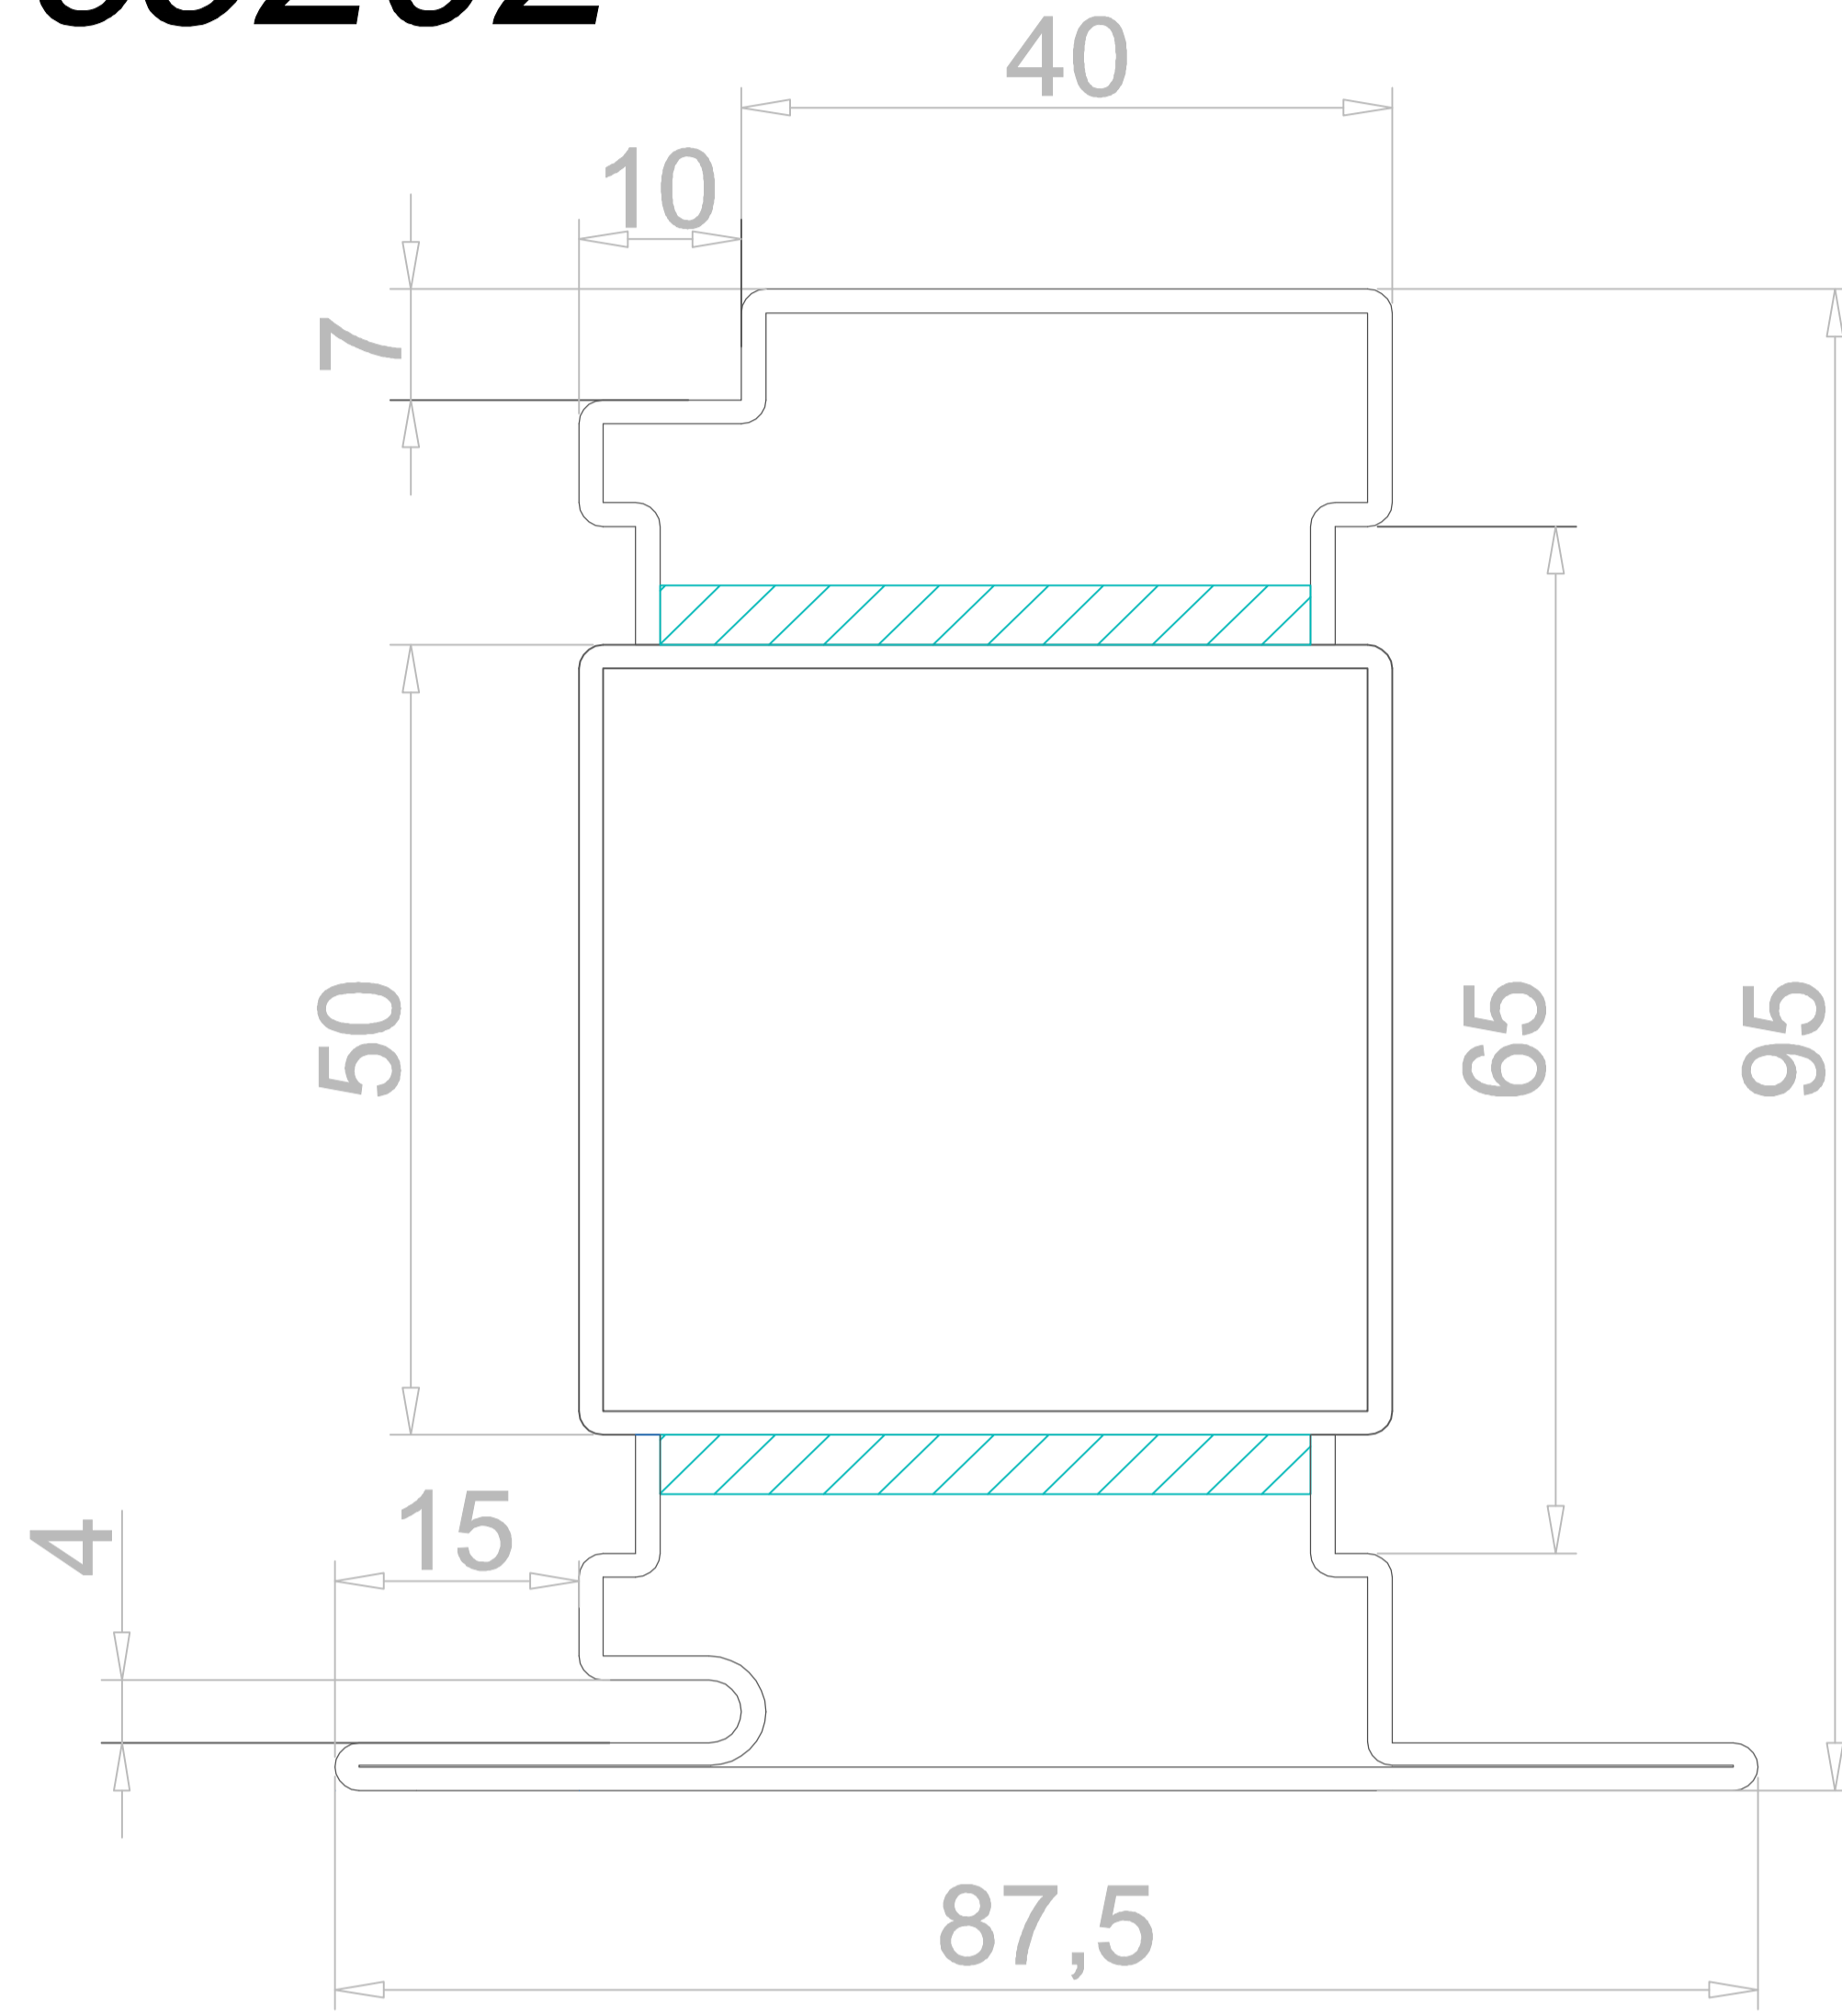


c5203

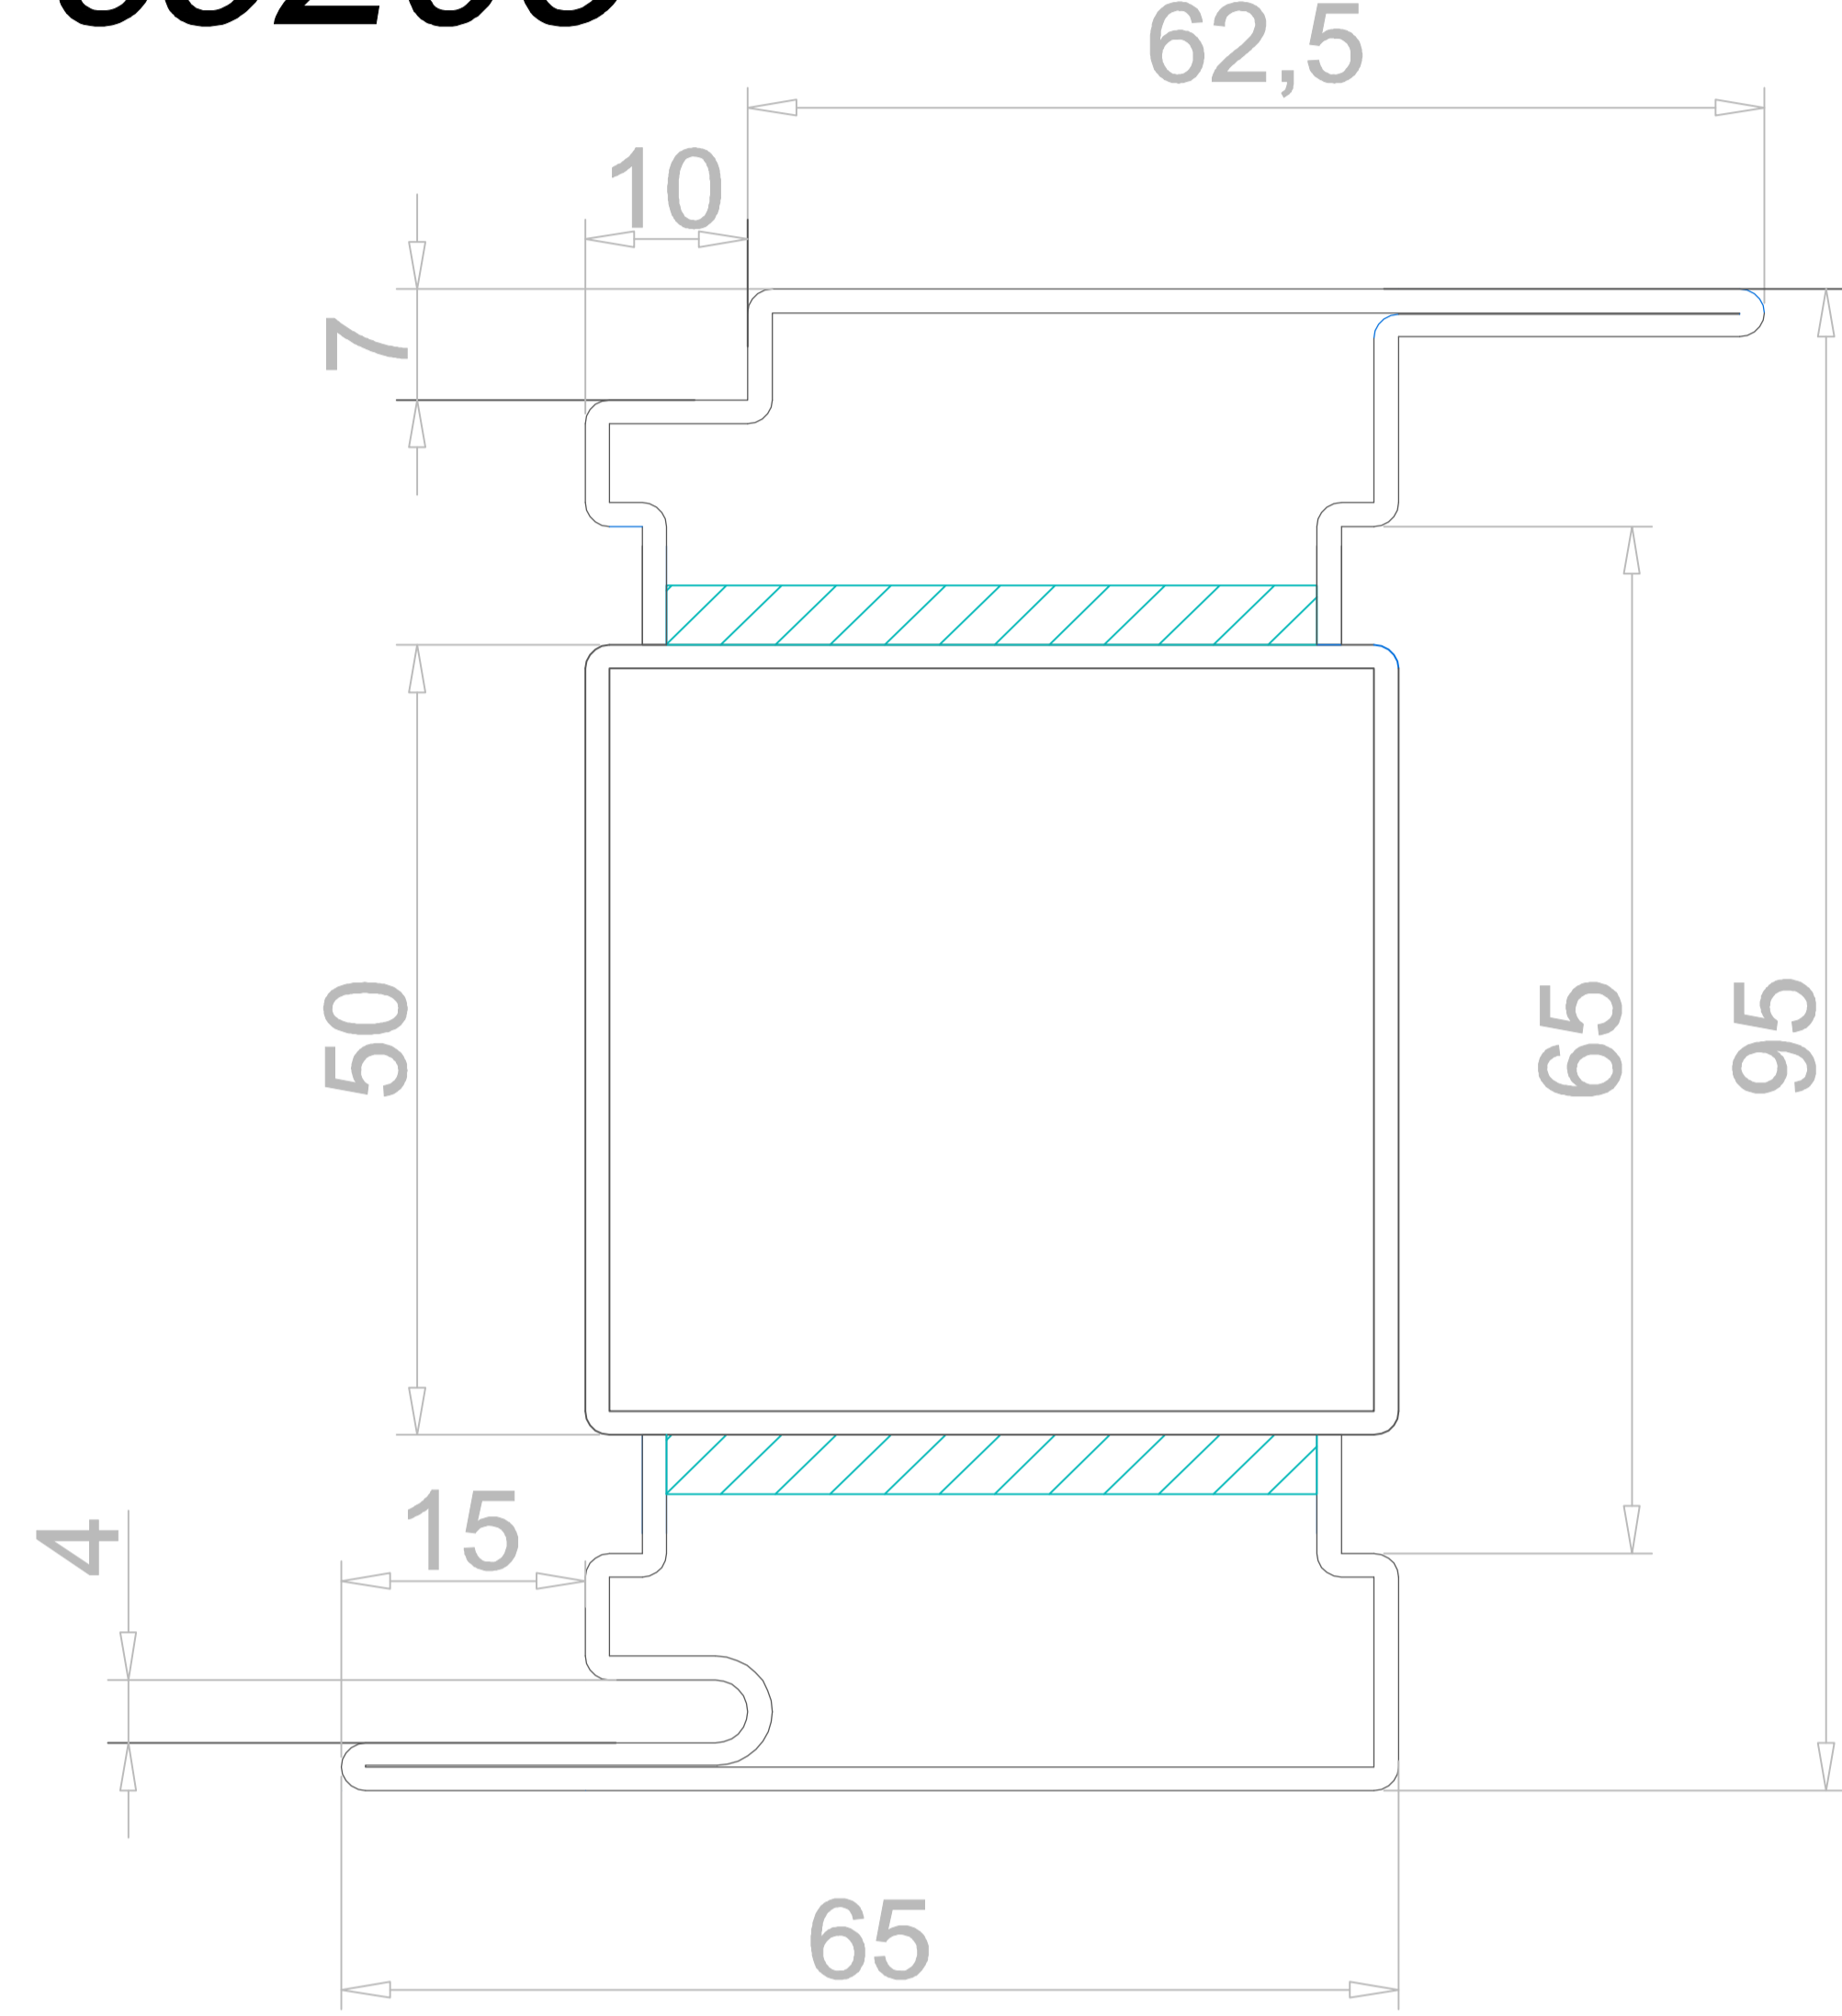



c5204

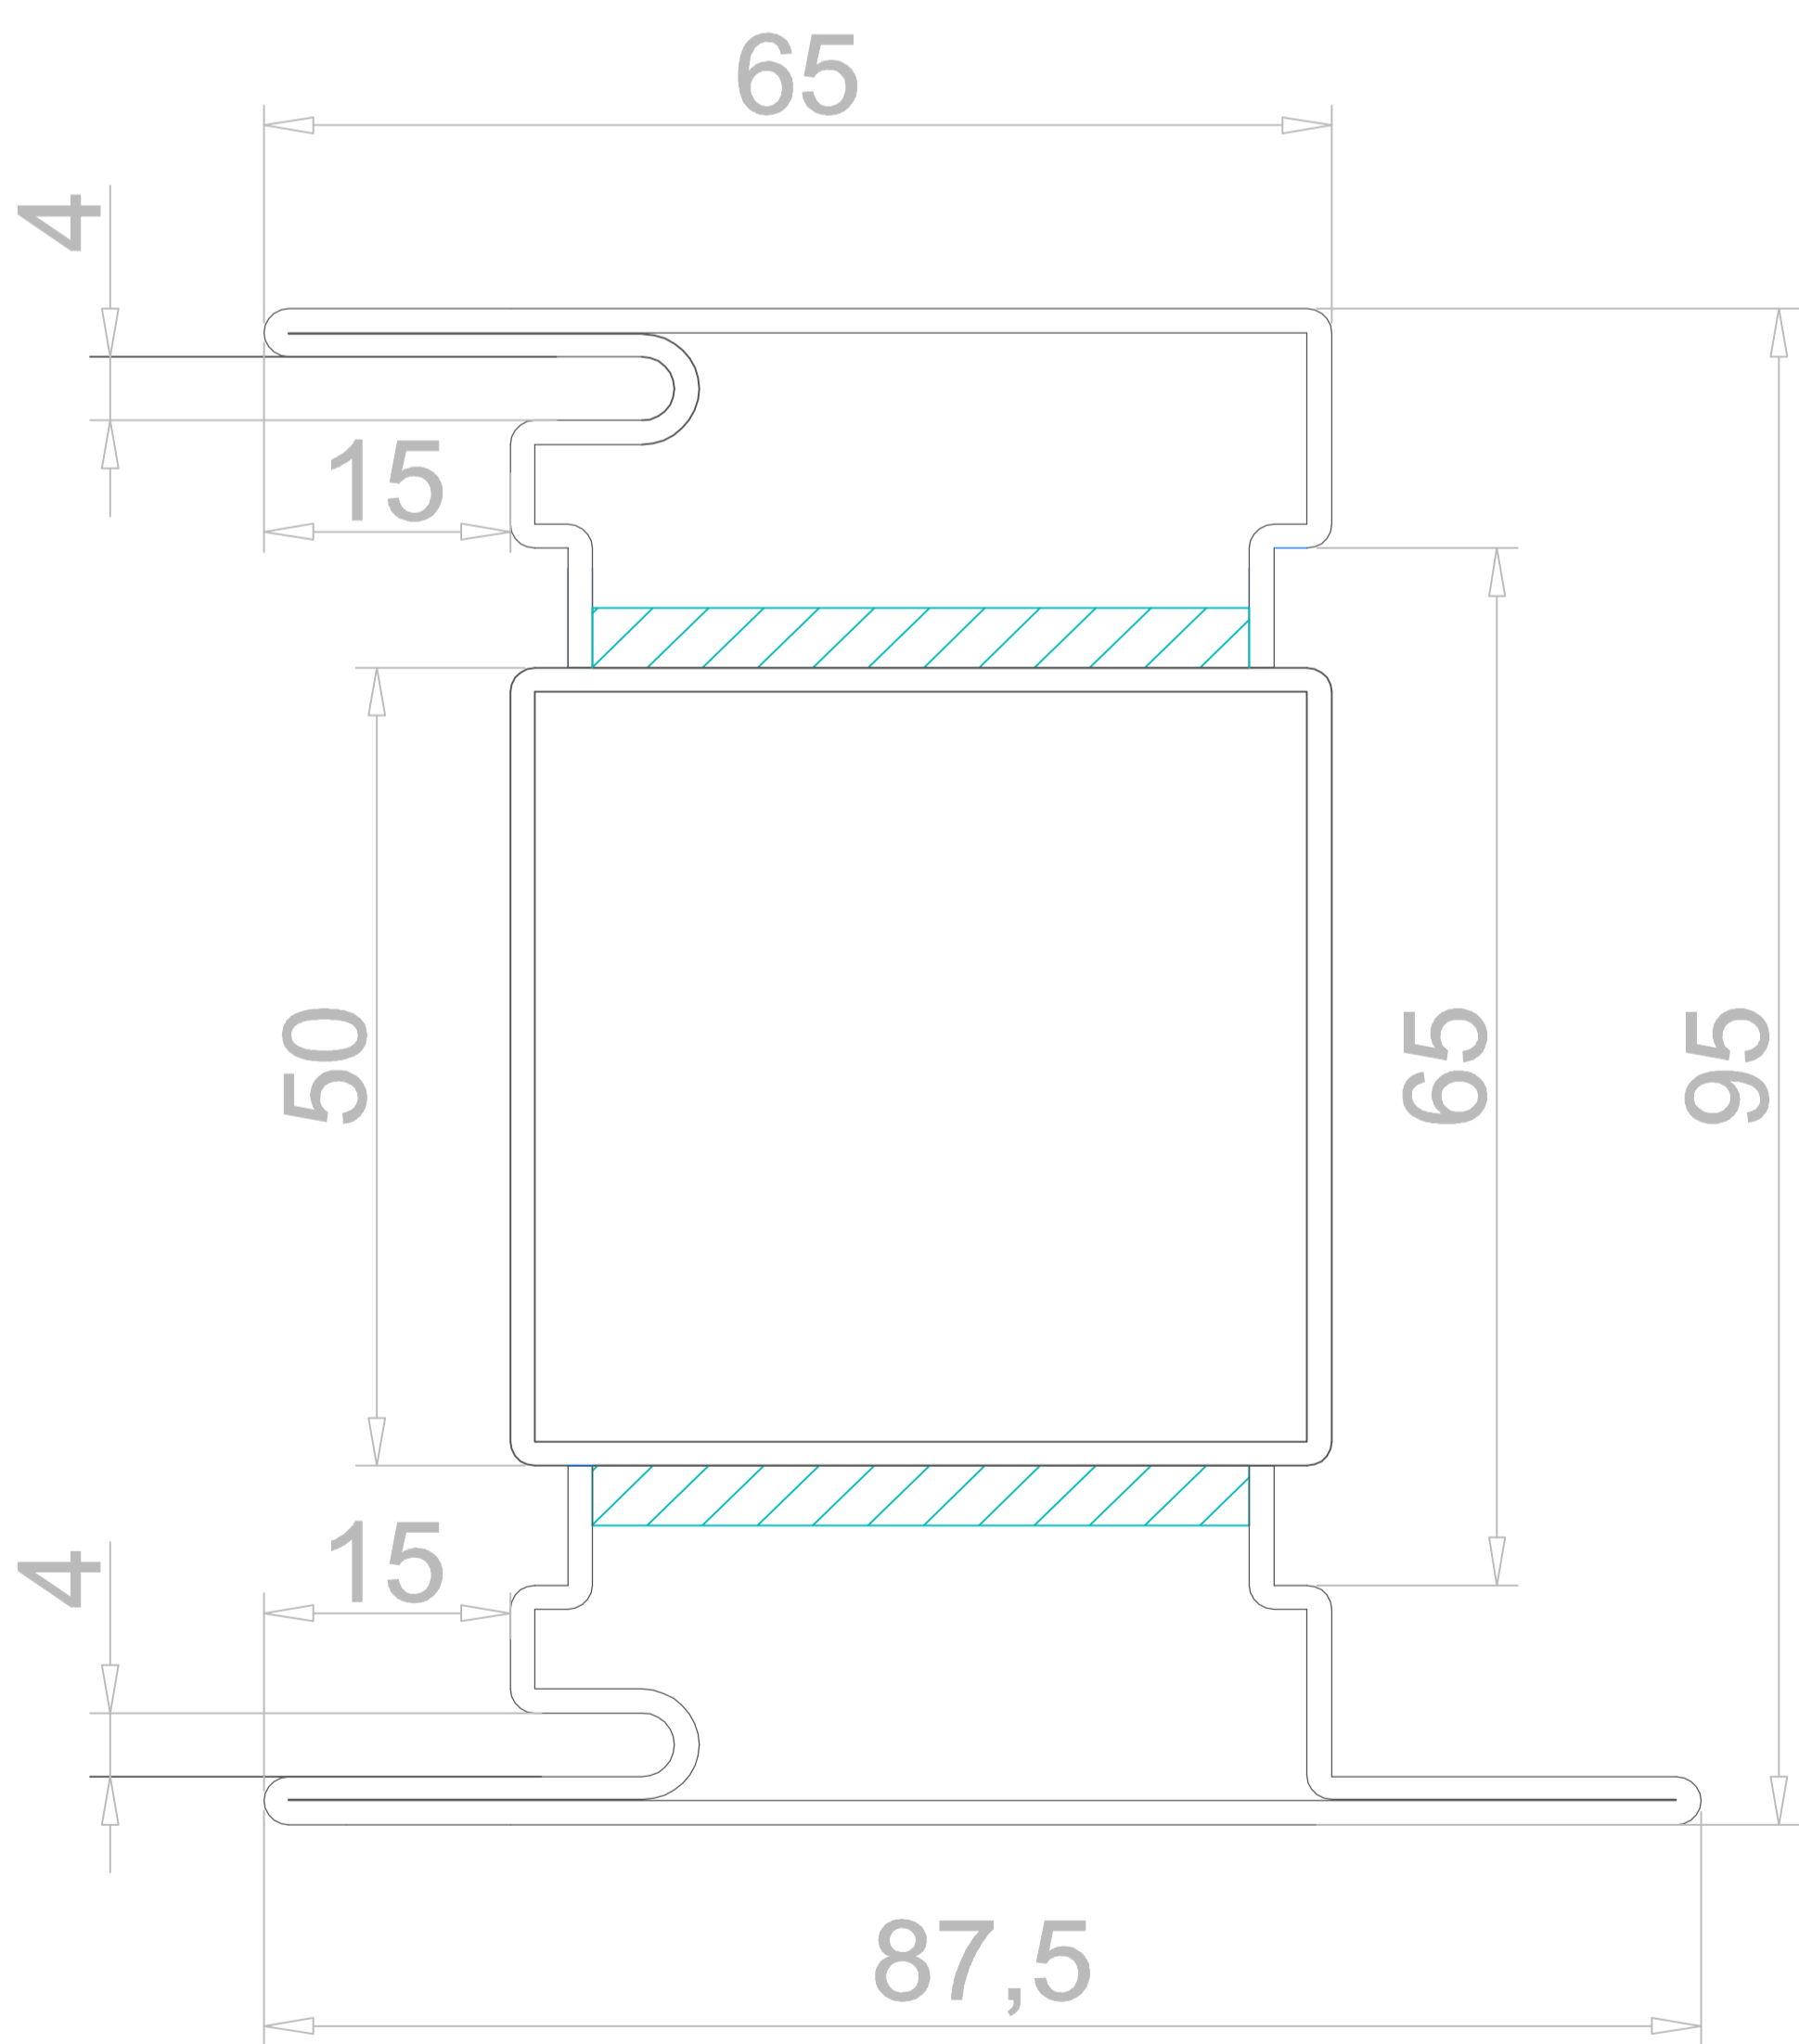

c5206

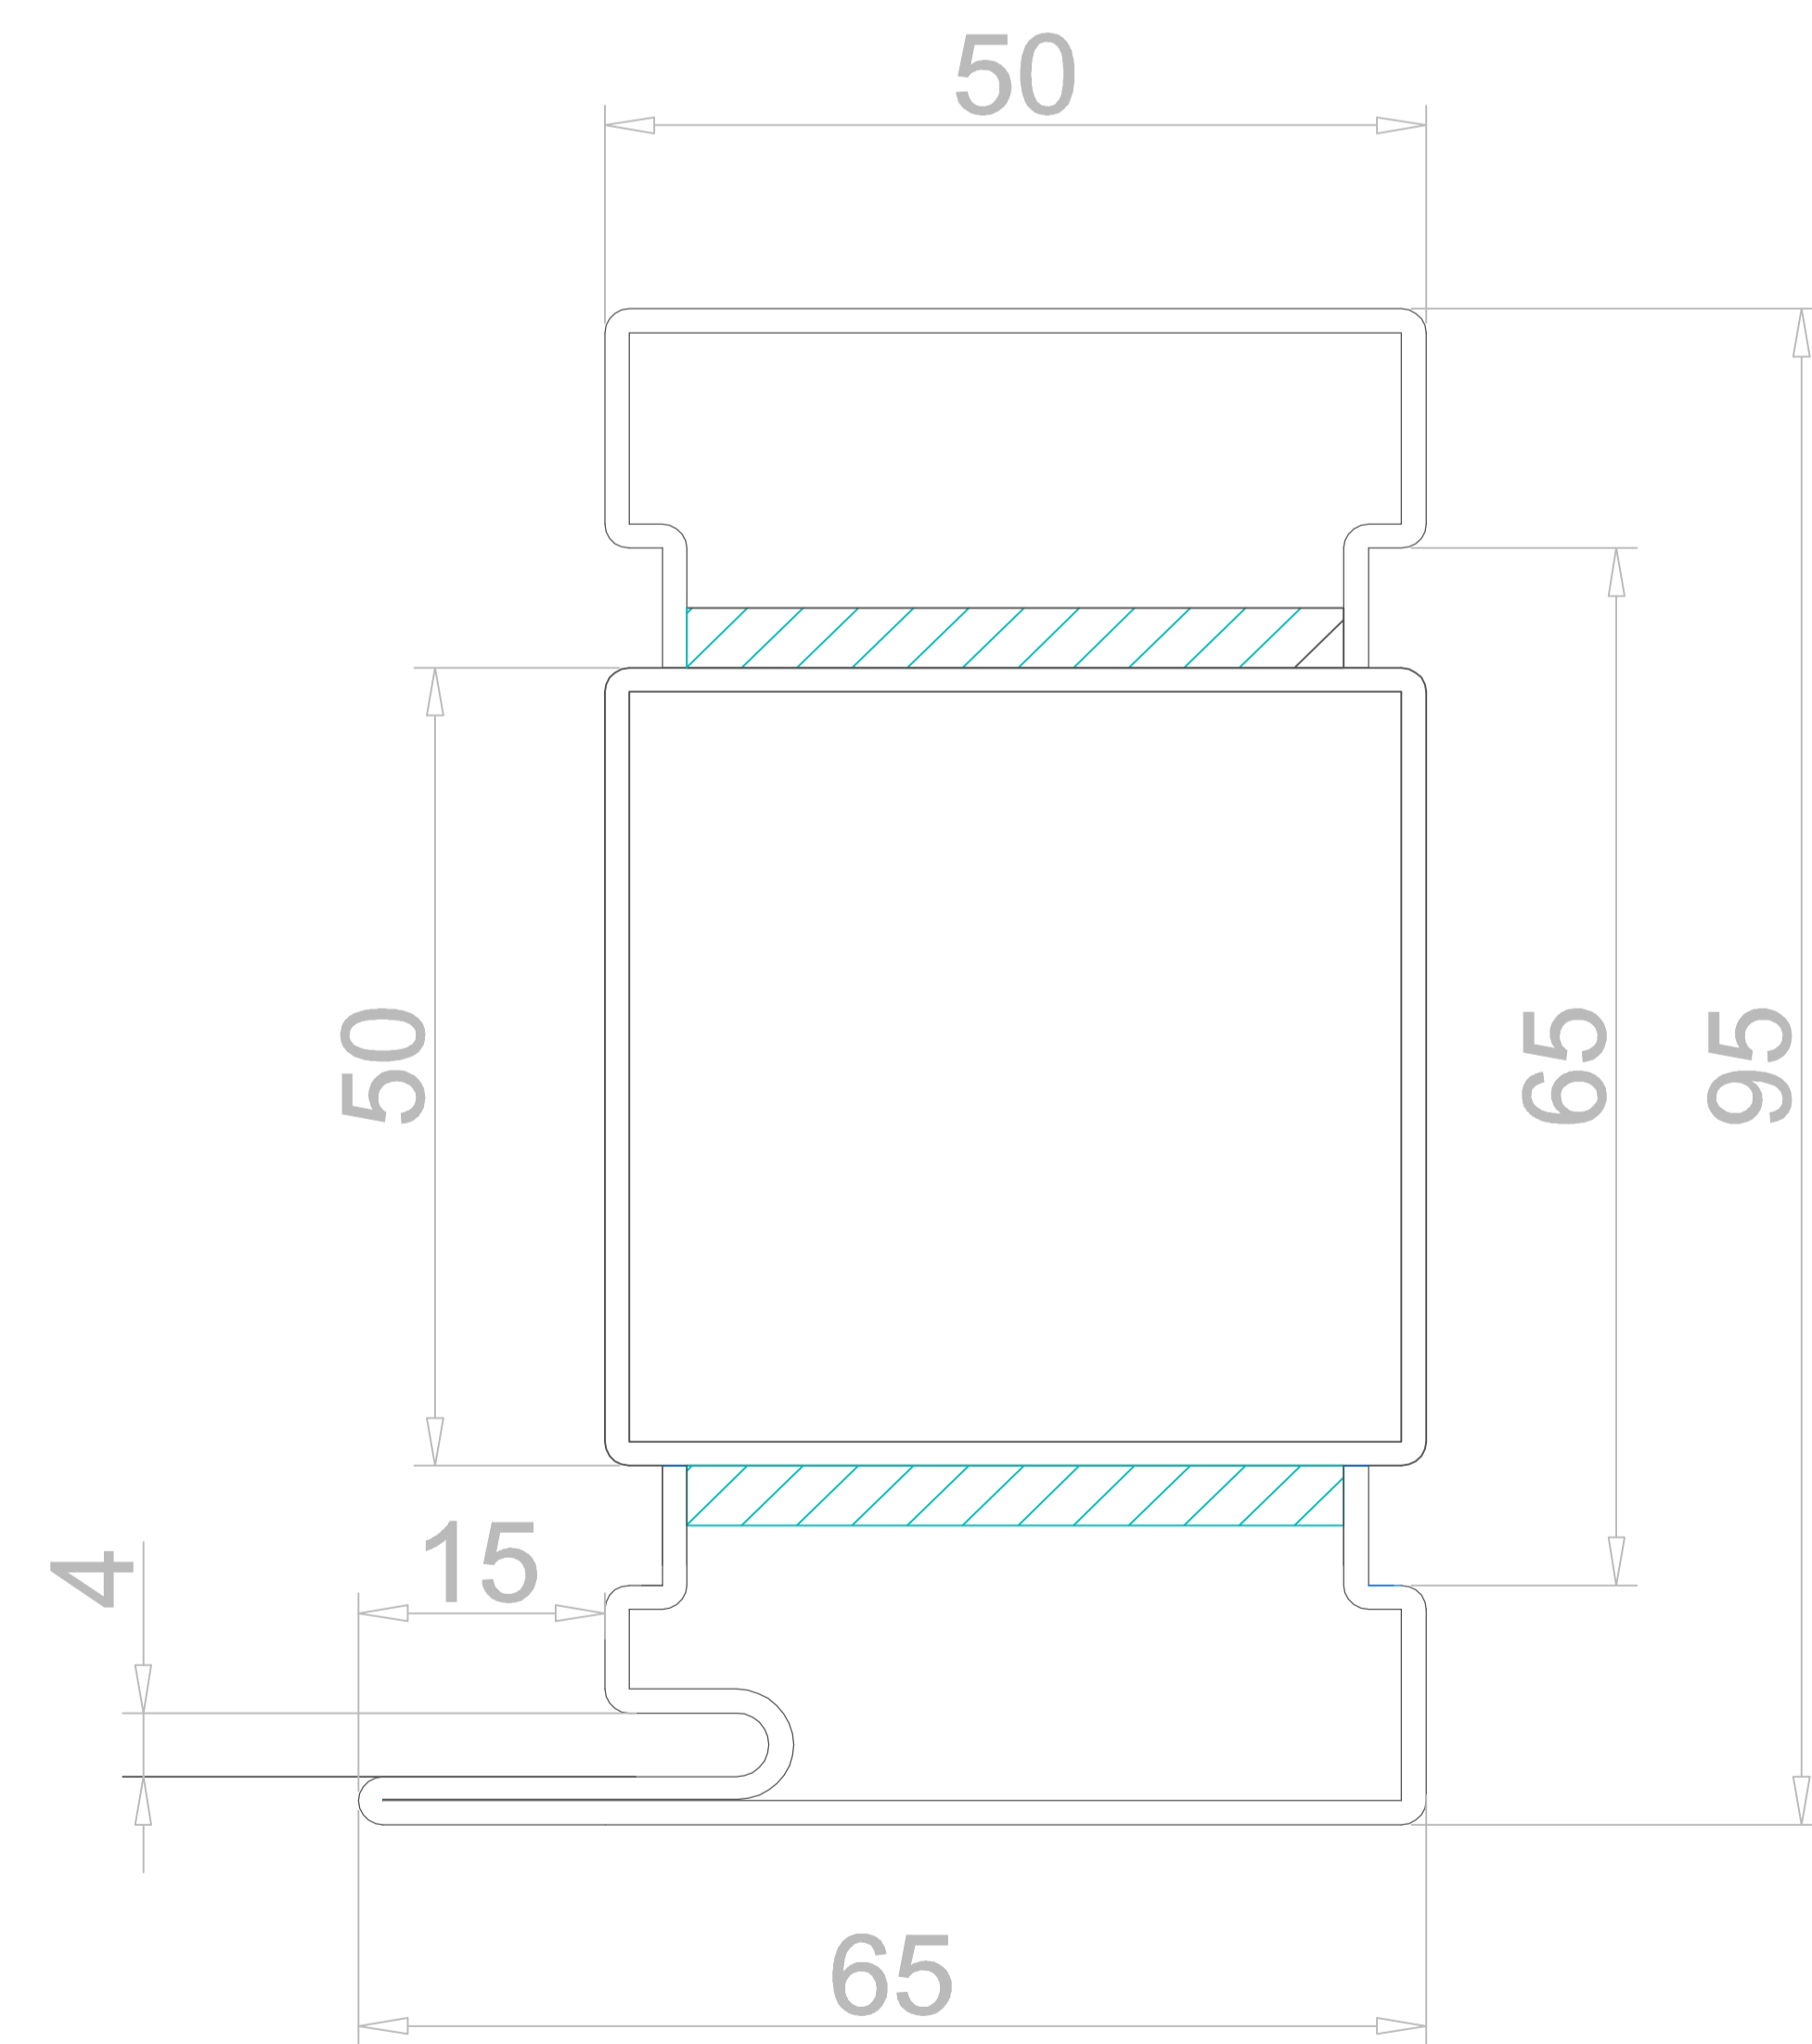


c5207

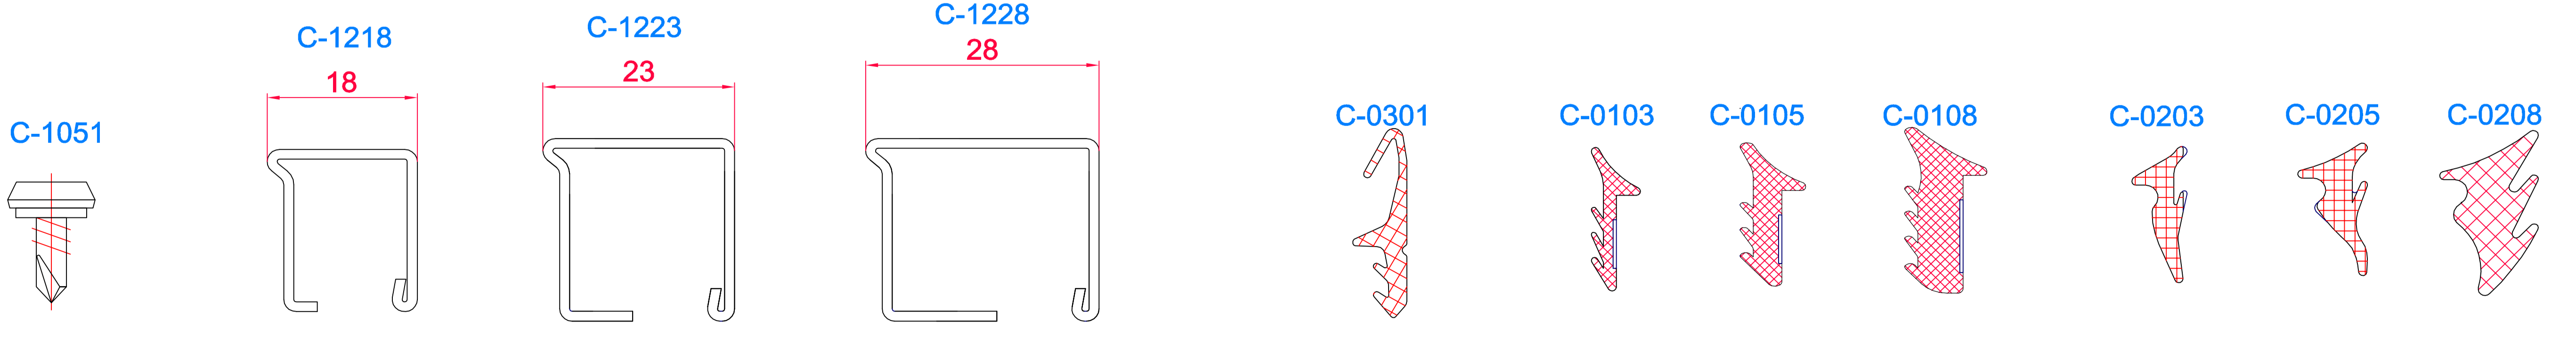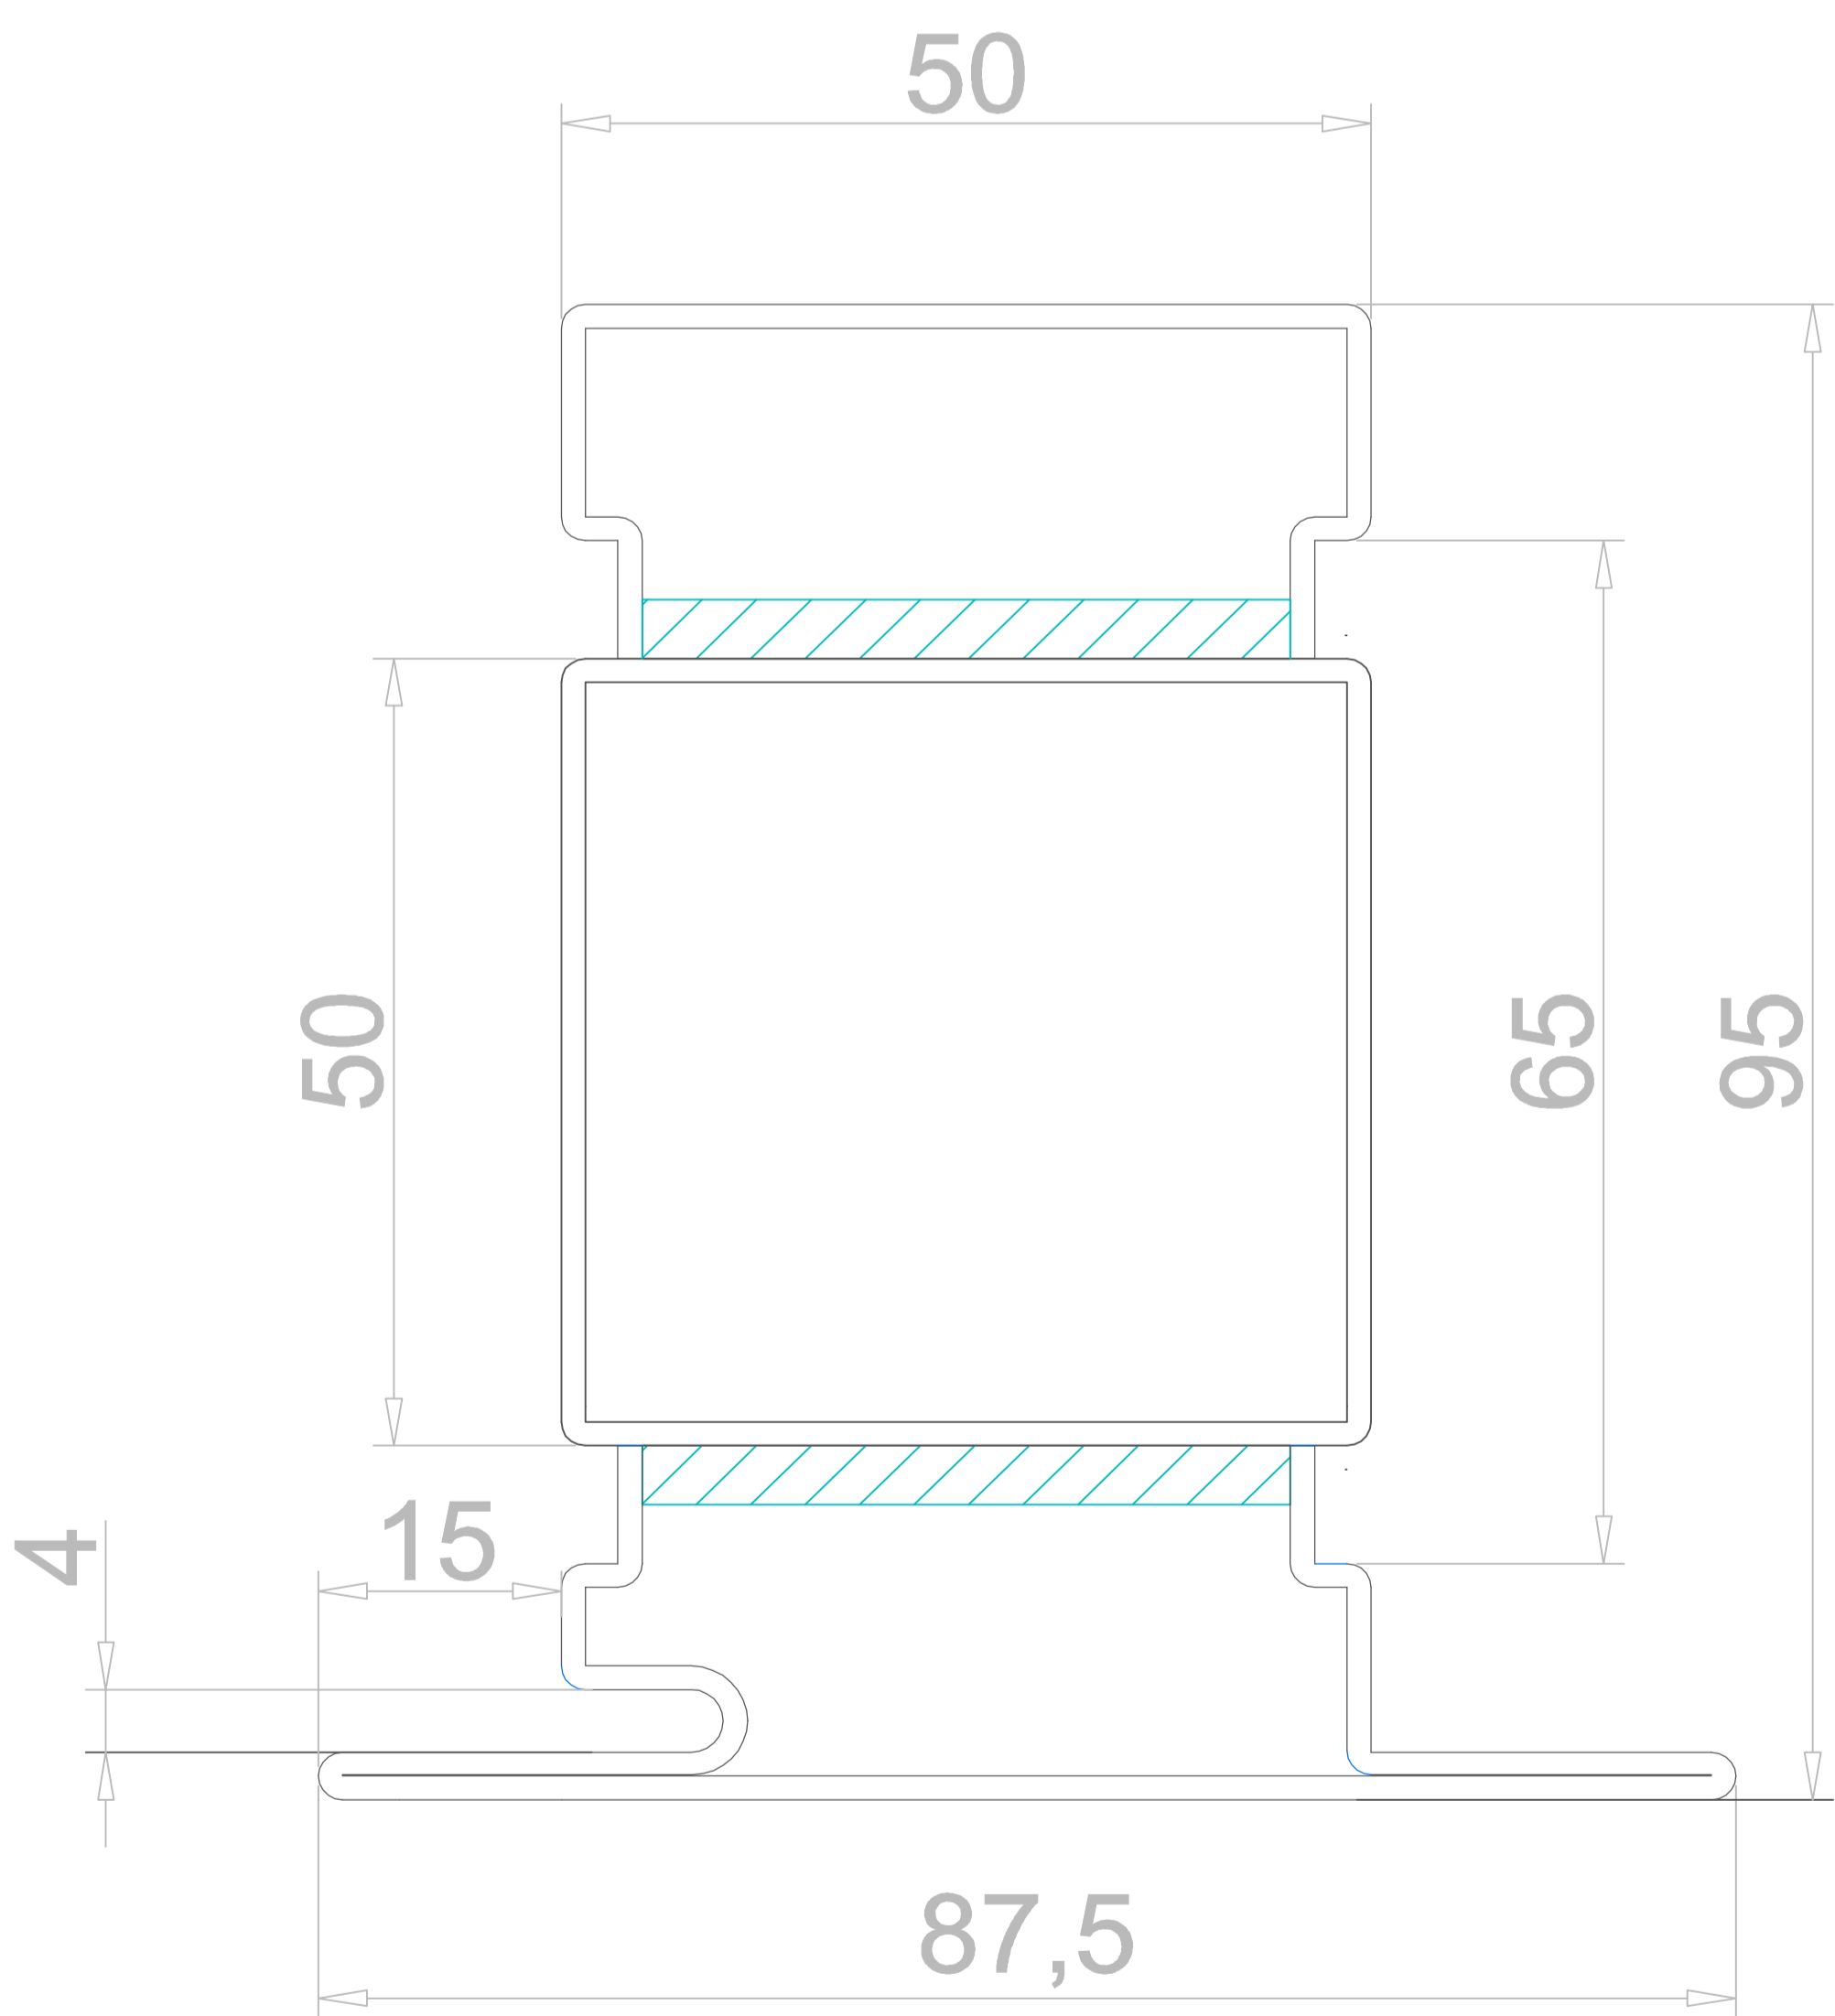


СТАНДАРТ 5

пулестойкая профильная система

Разрез 2 - створчатой двери

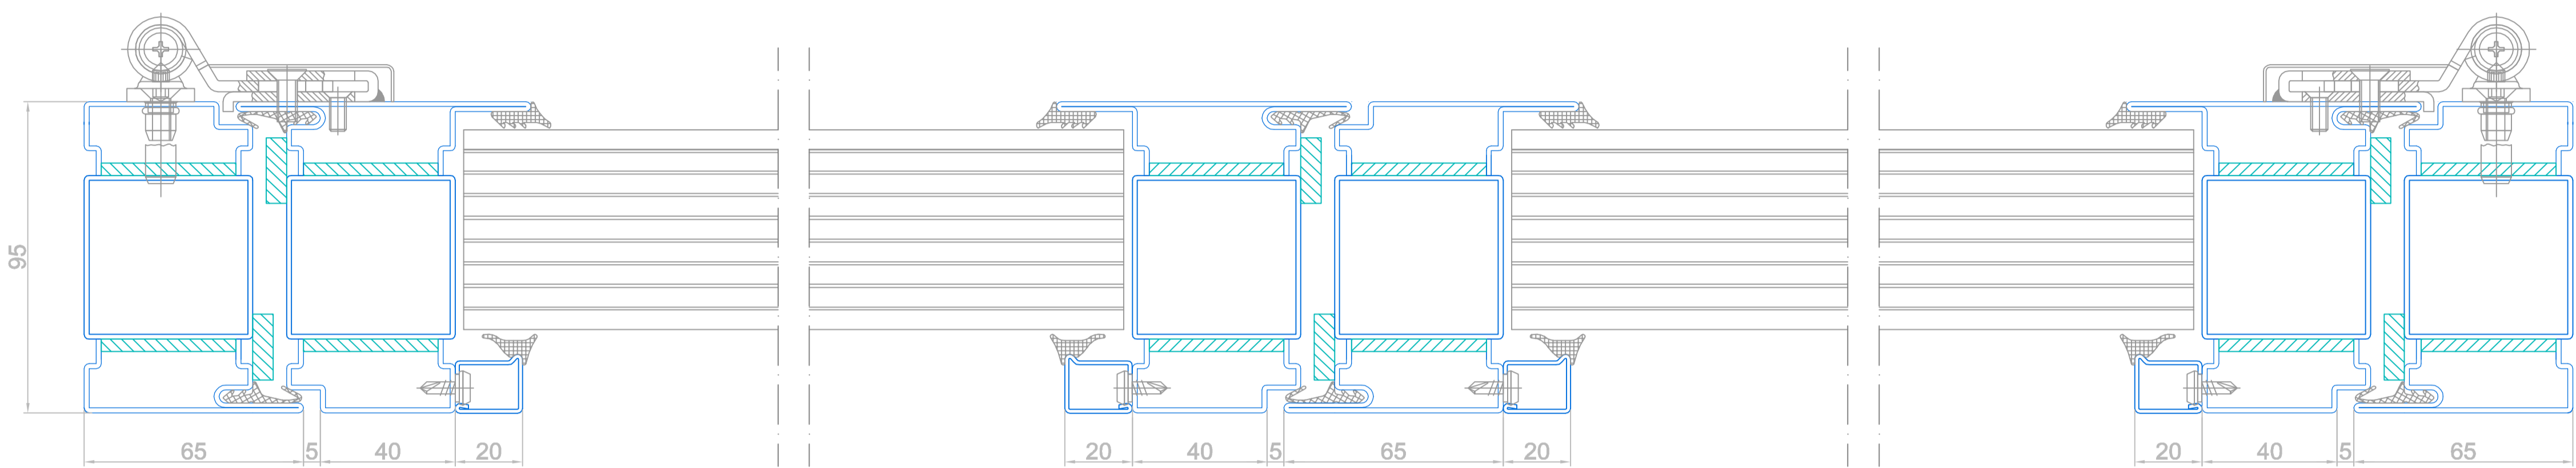

Разрез 1 - створчатой двери

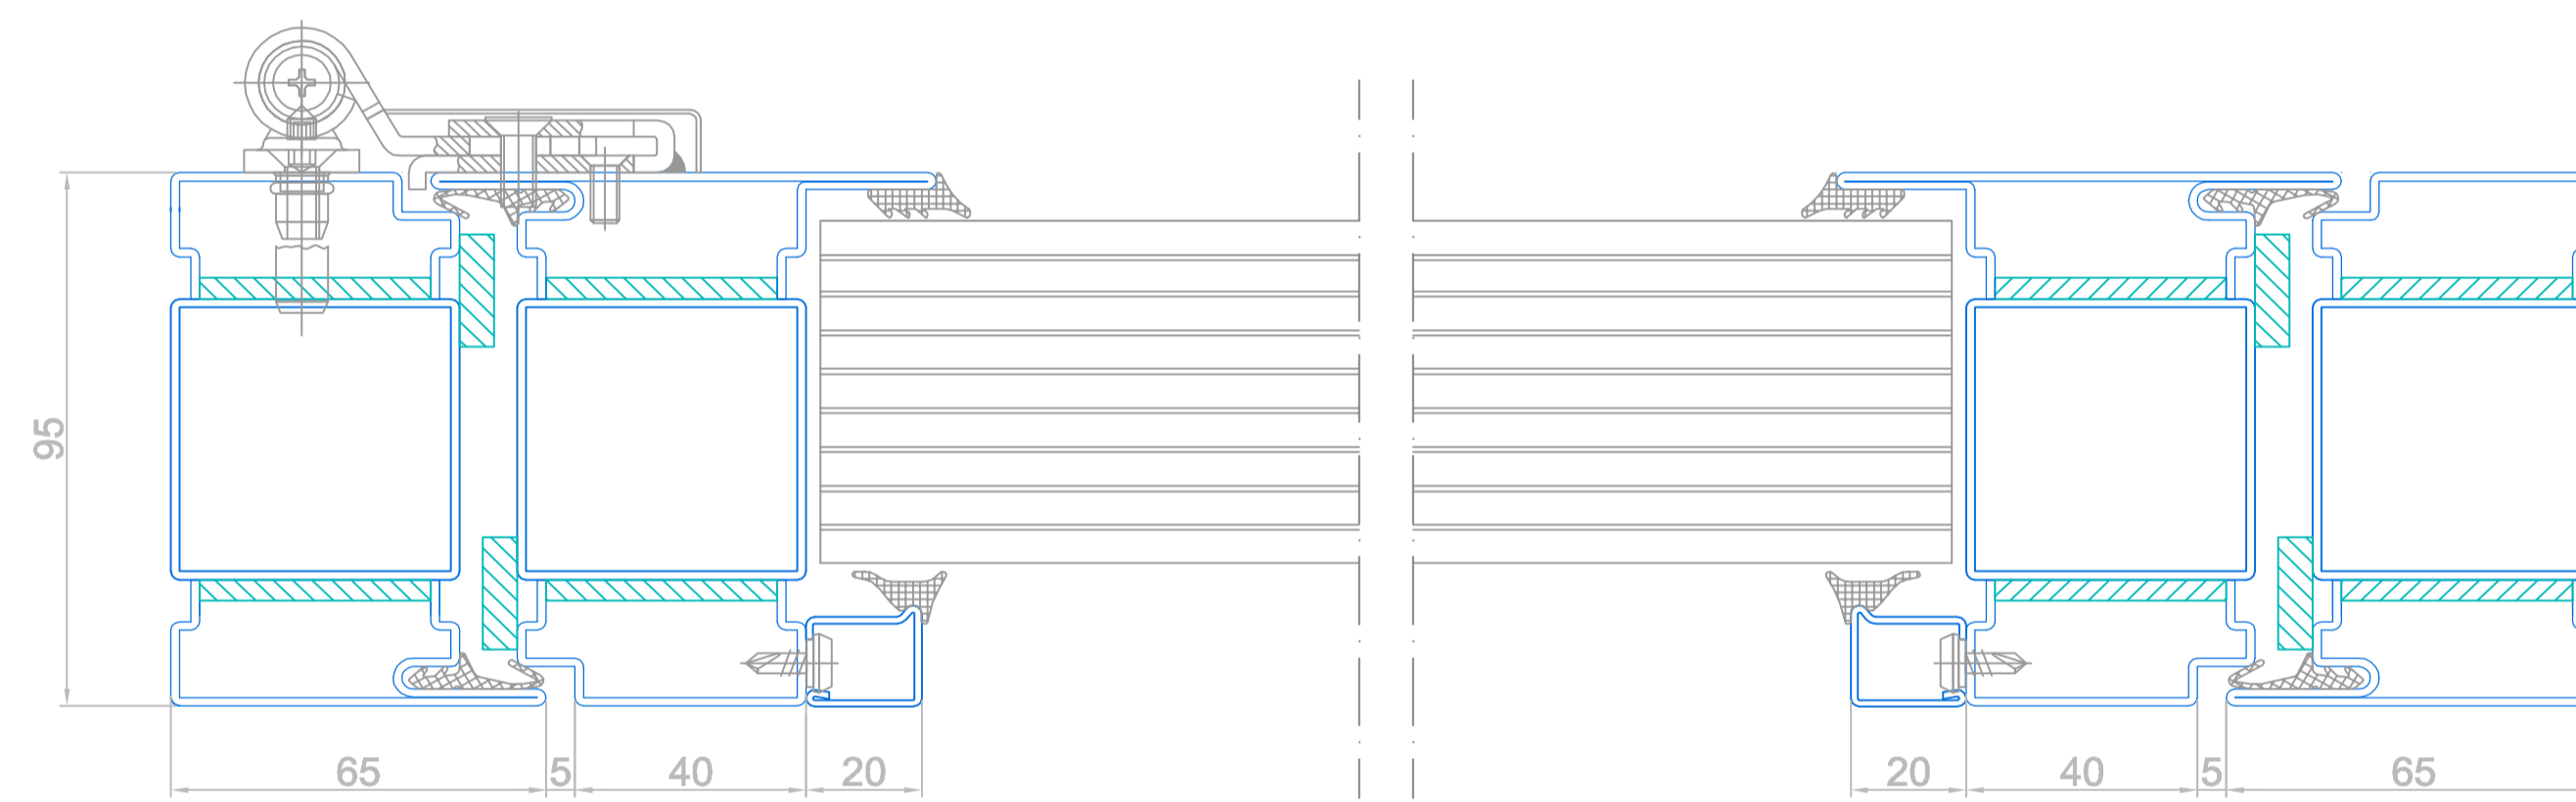

СТАНДАРТ 5

пулестойкая профильная система

