


СТАНДАРТ 3 SW


теплая профильная система

нержавеющая сталь AISI 304


c3101

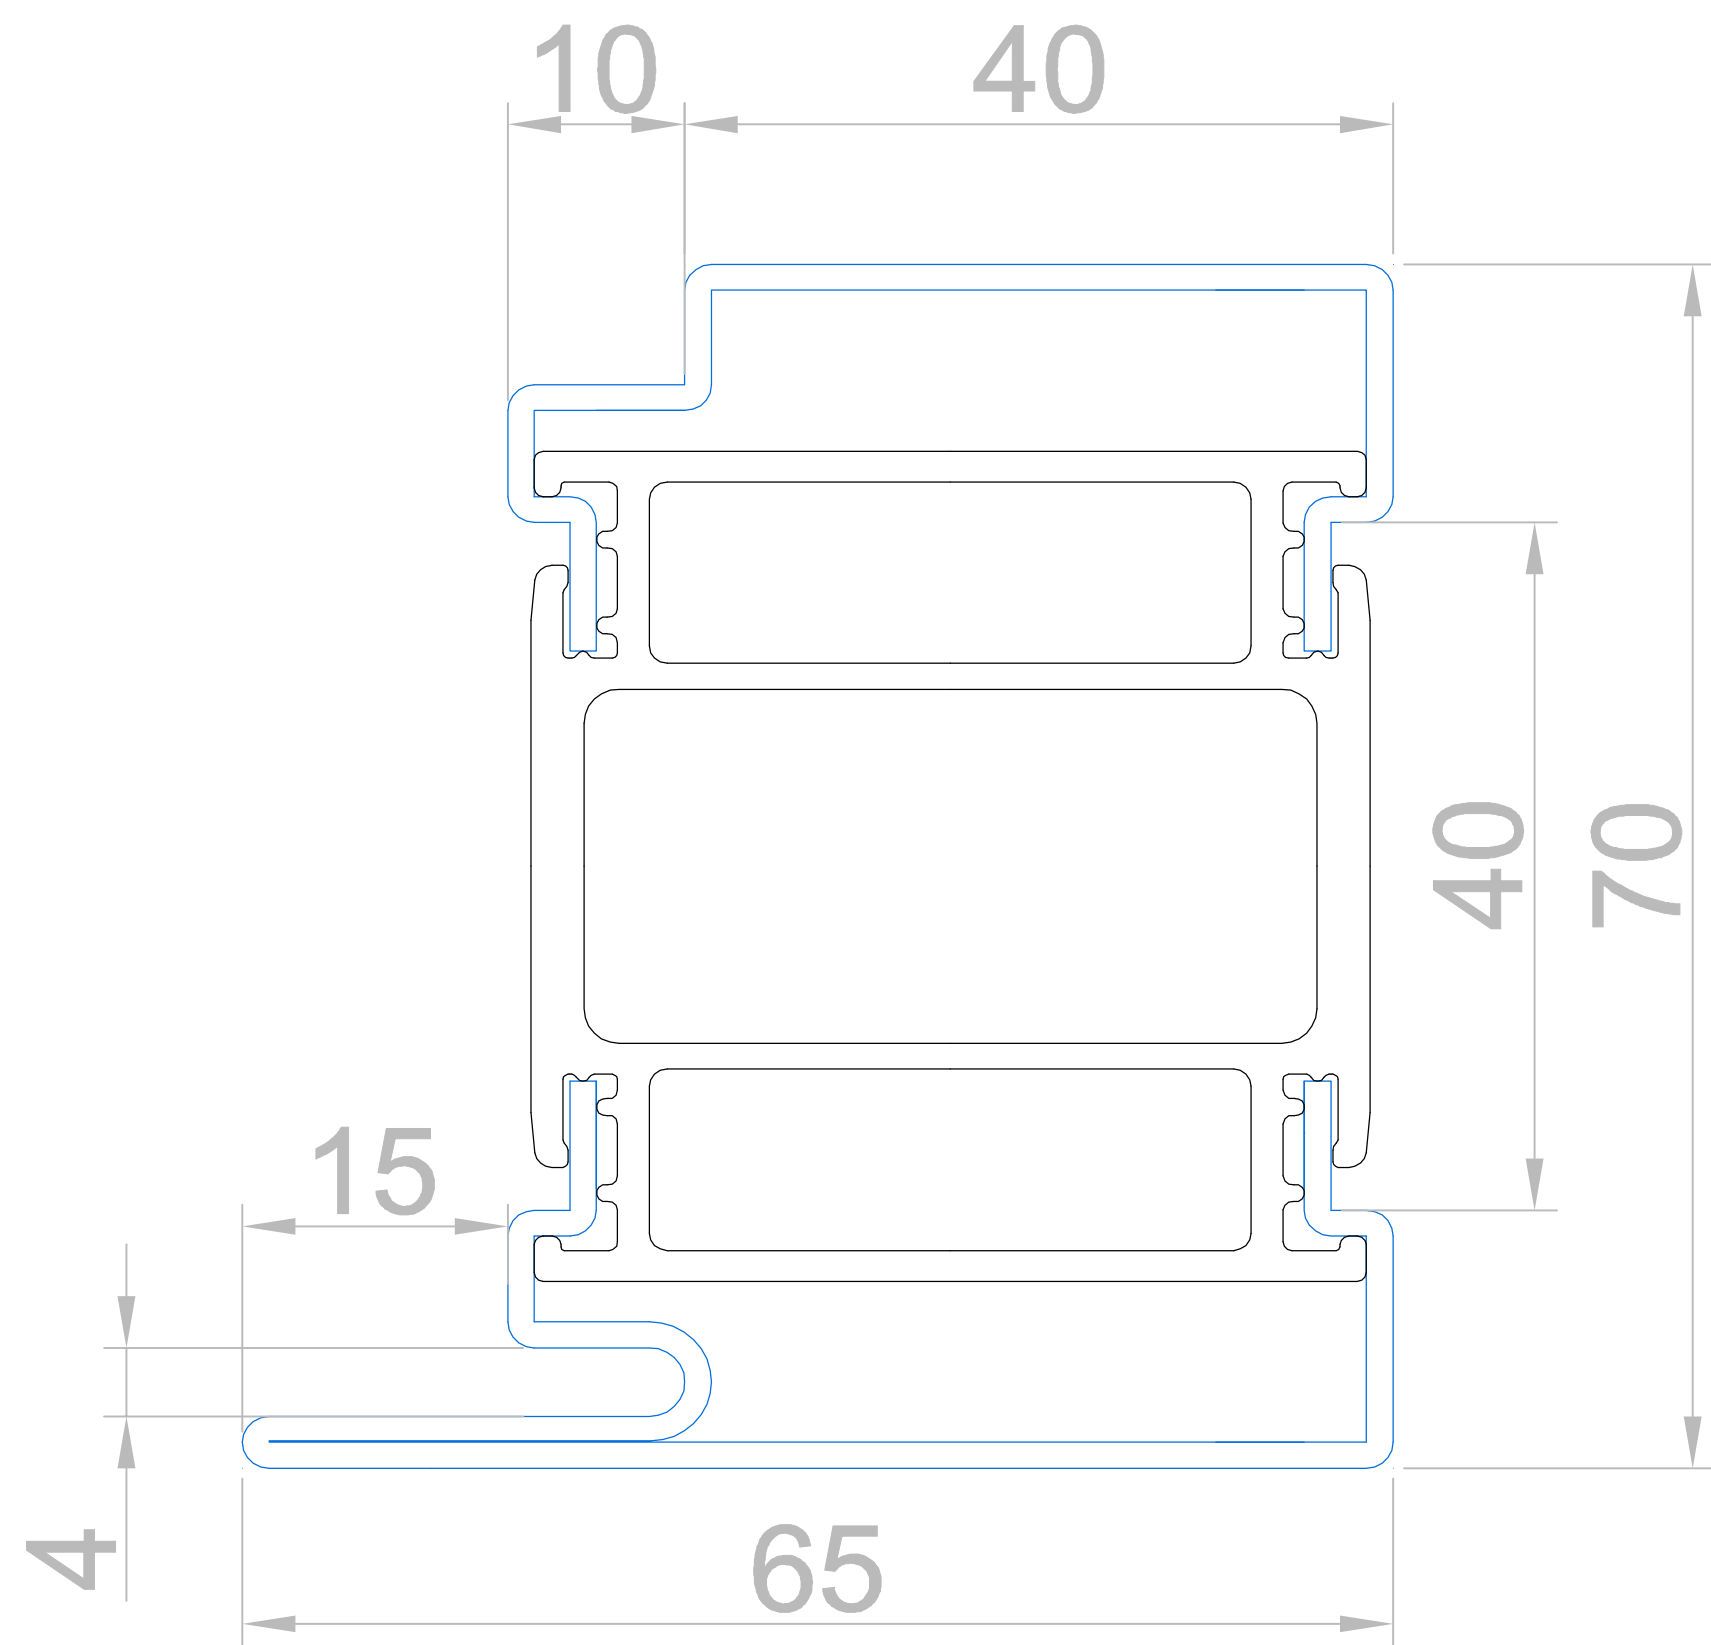


c3102

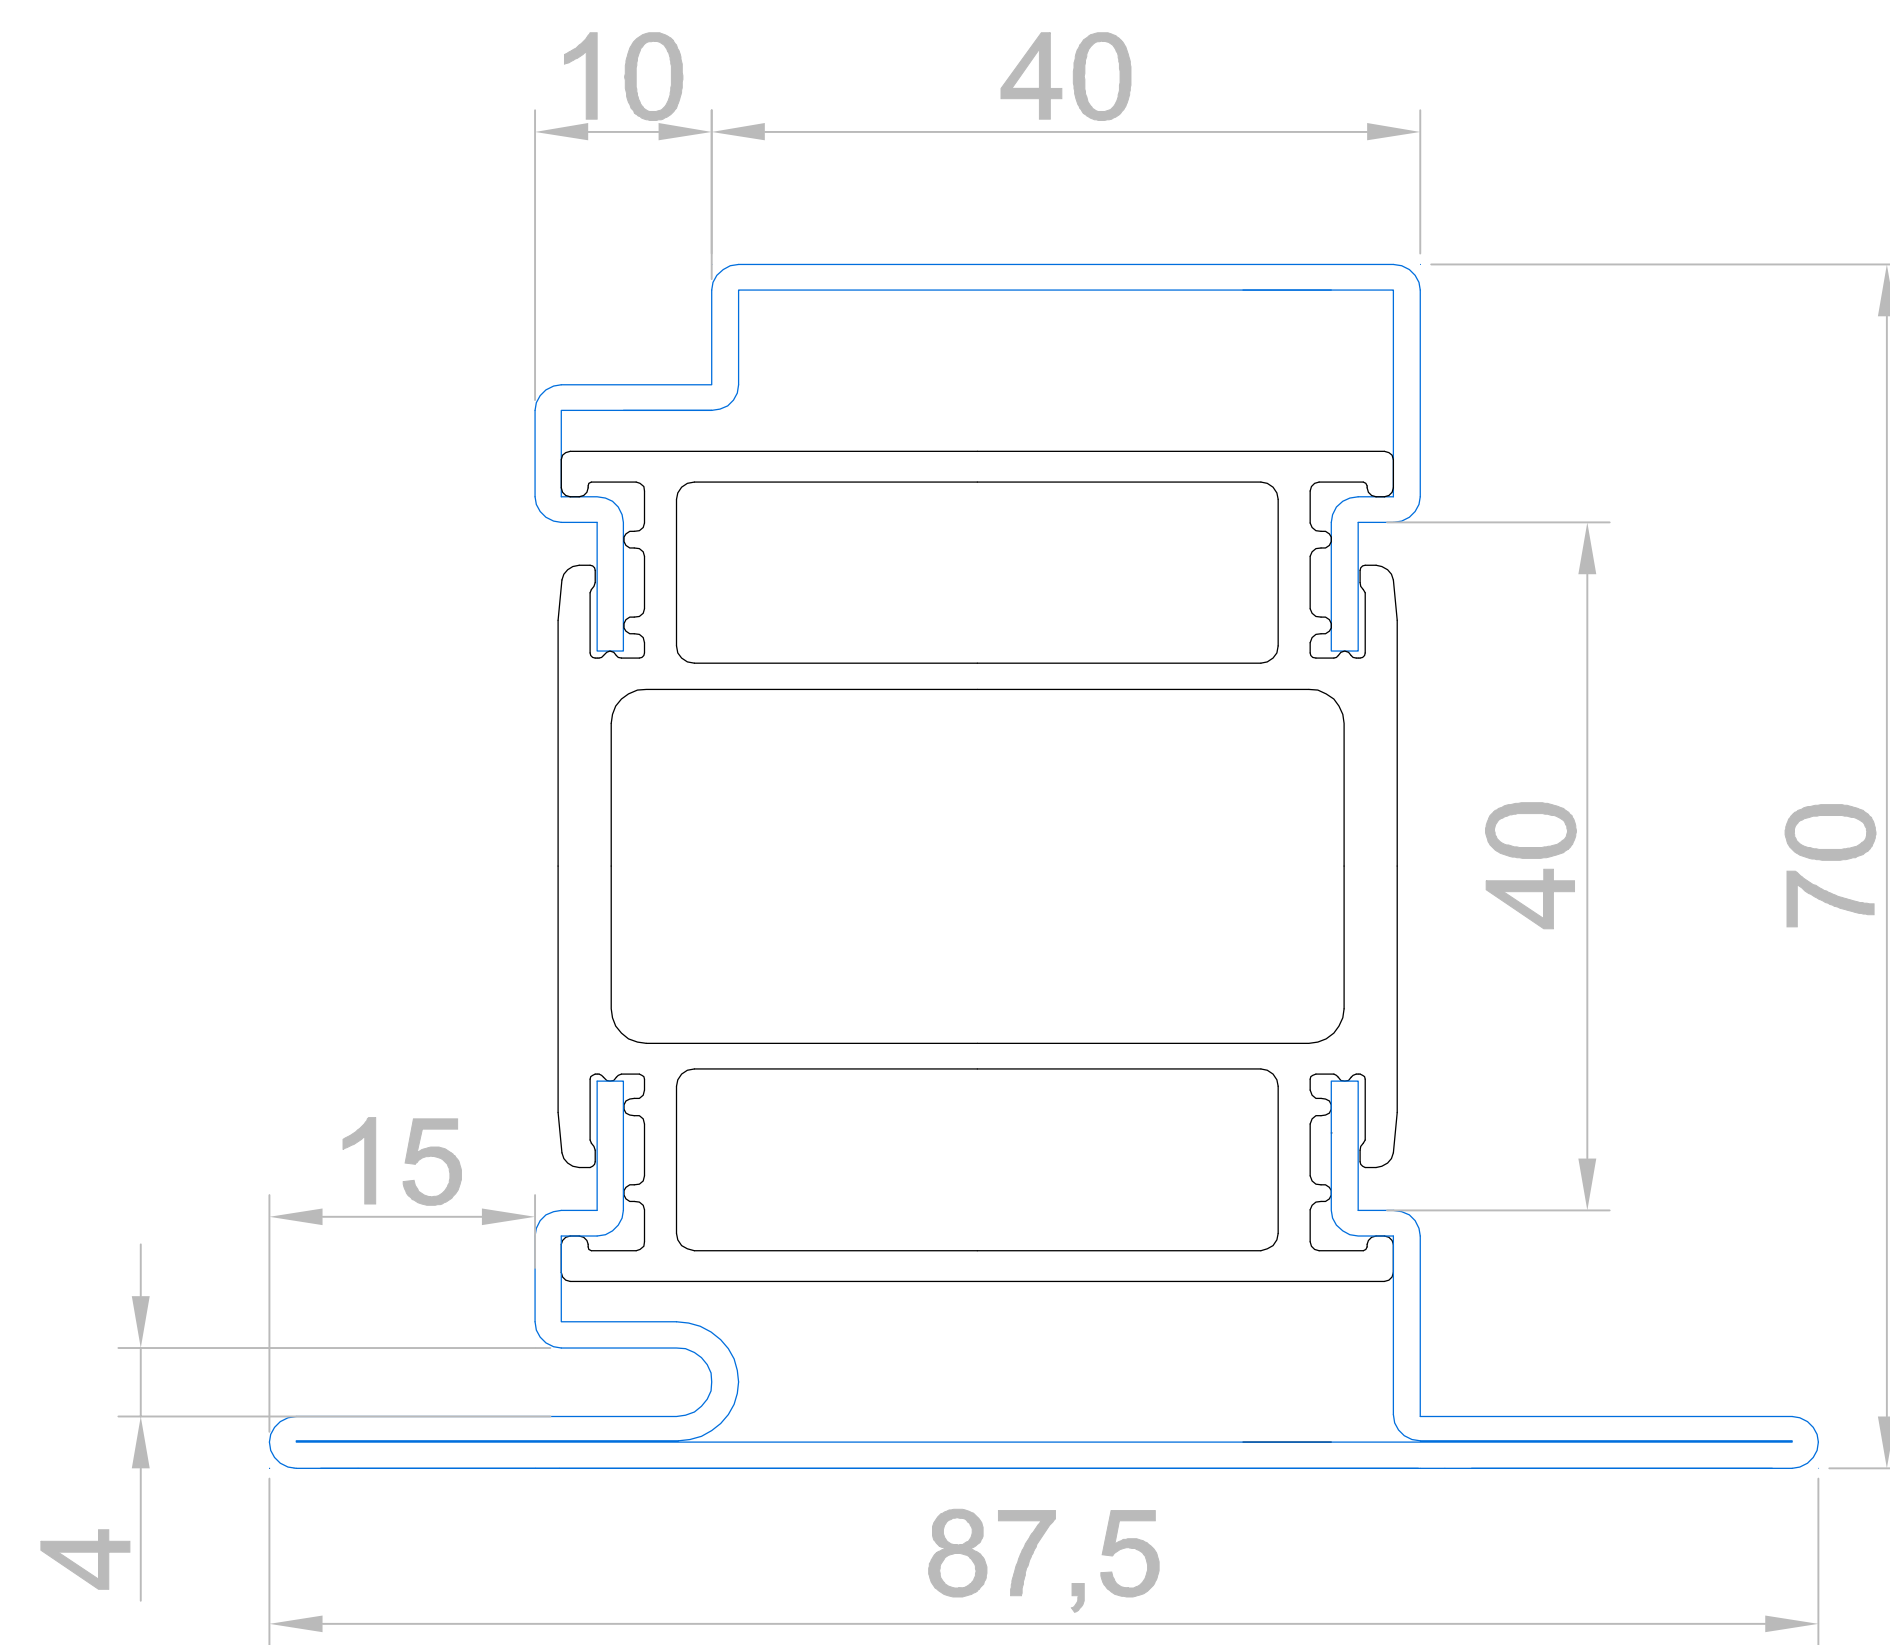


c3103

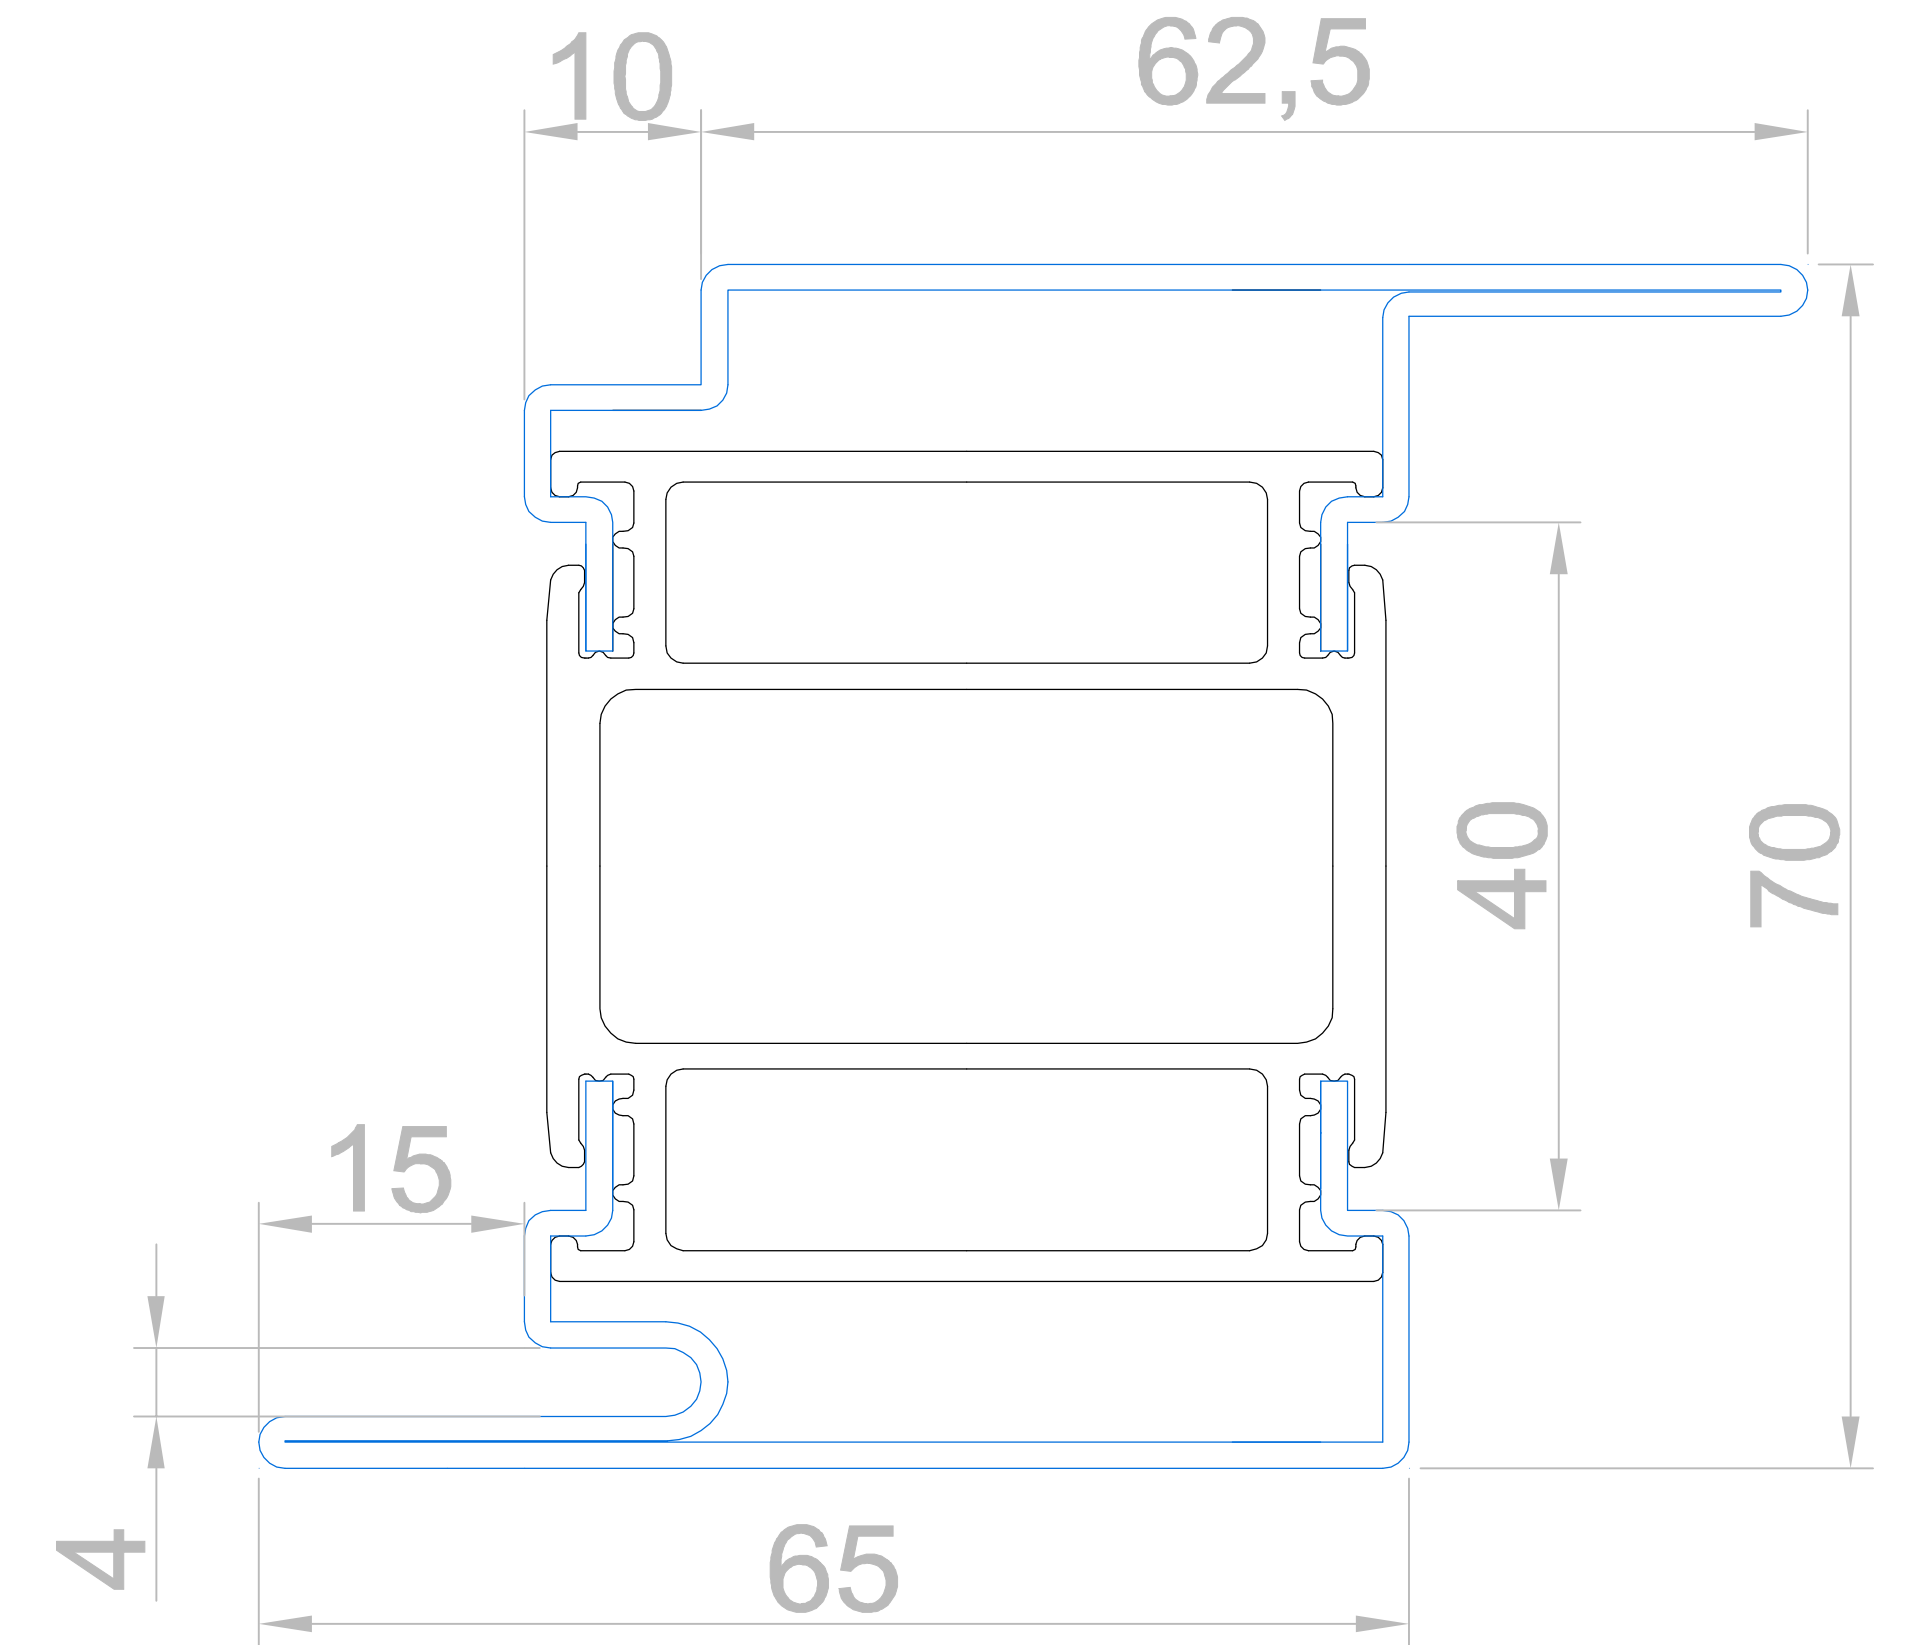


c3104

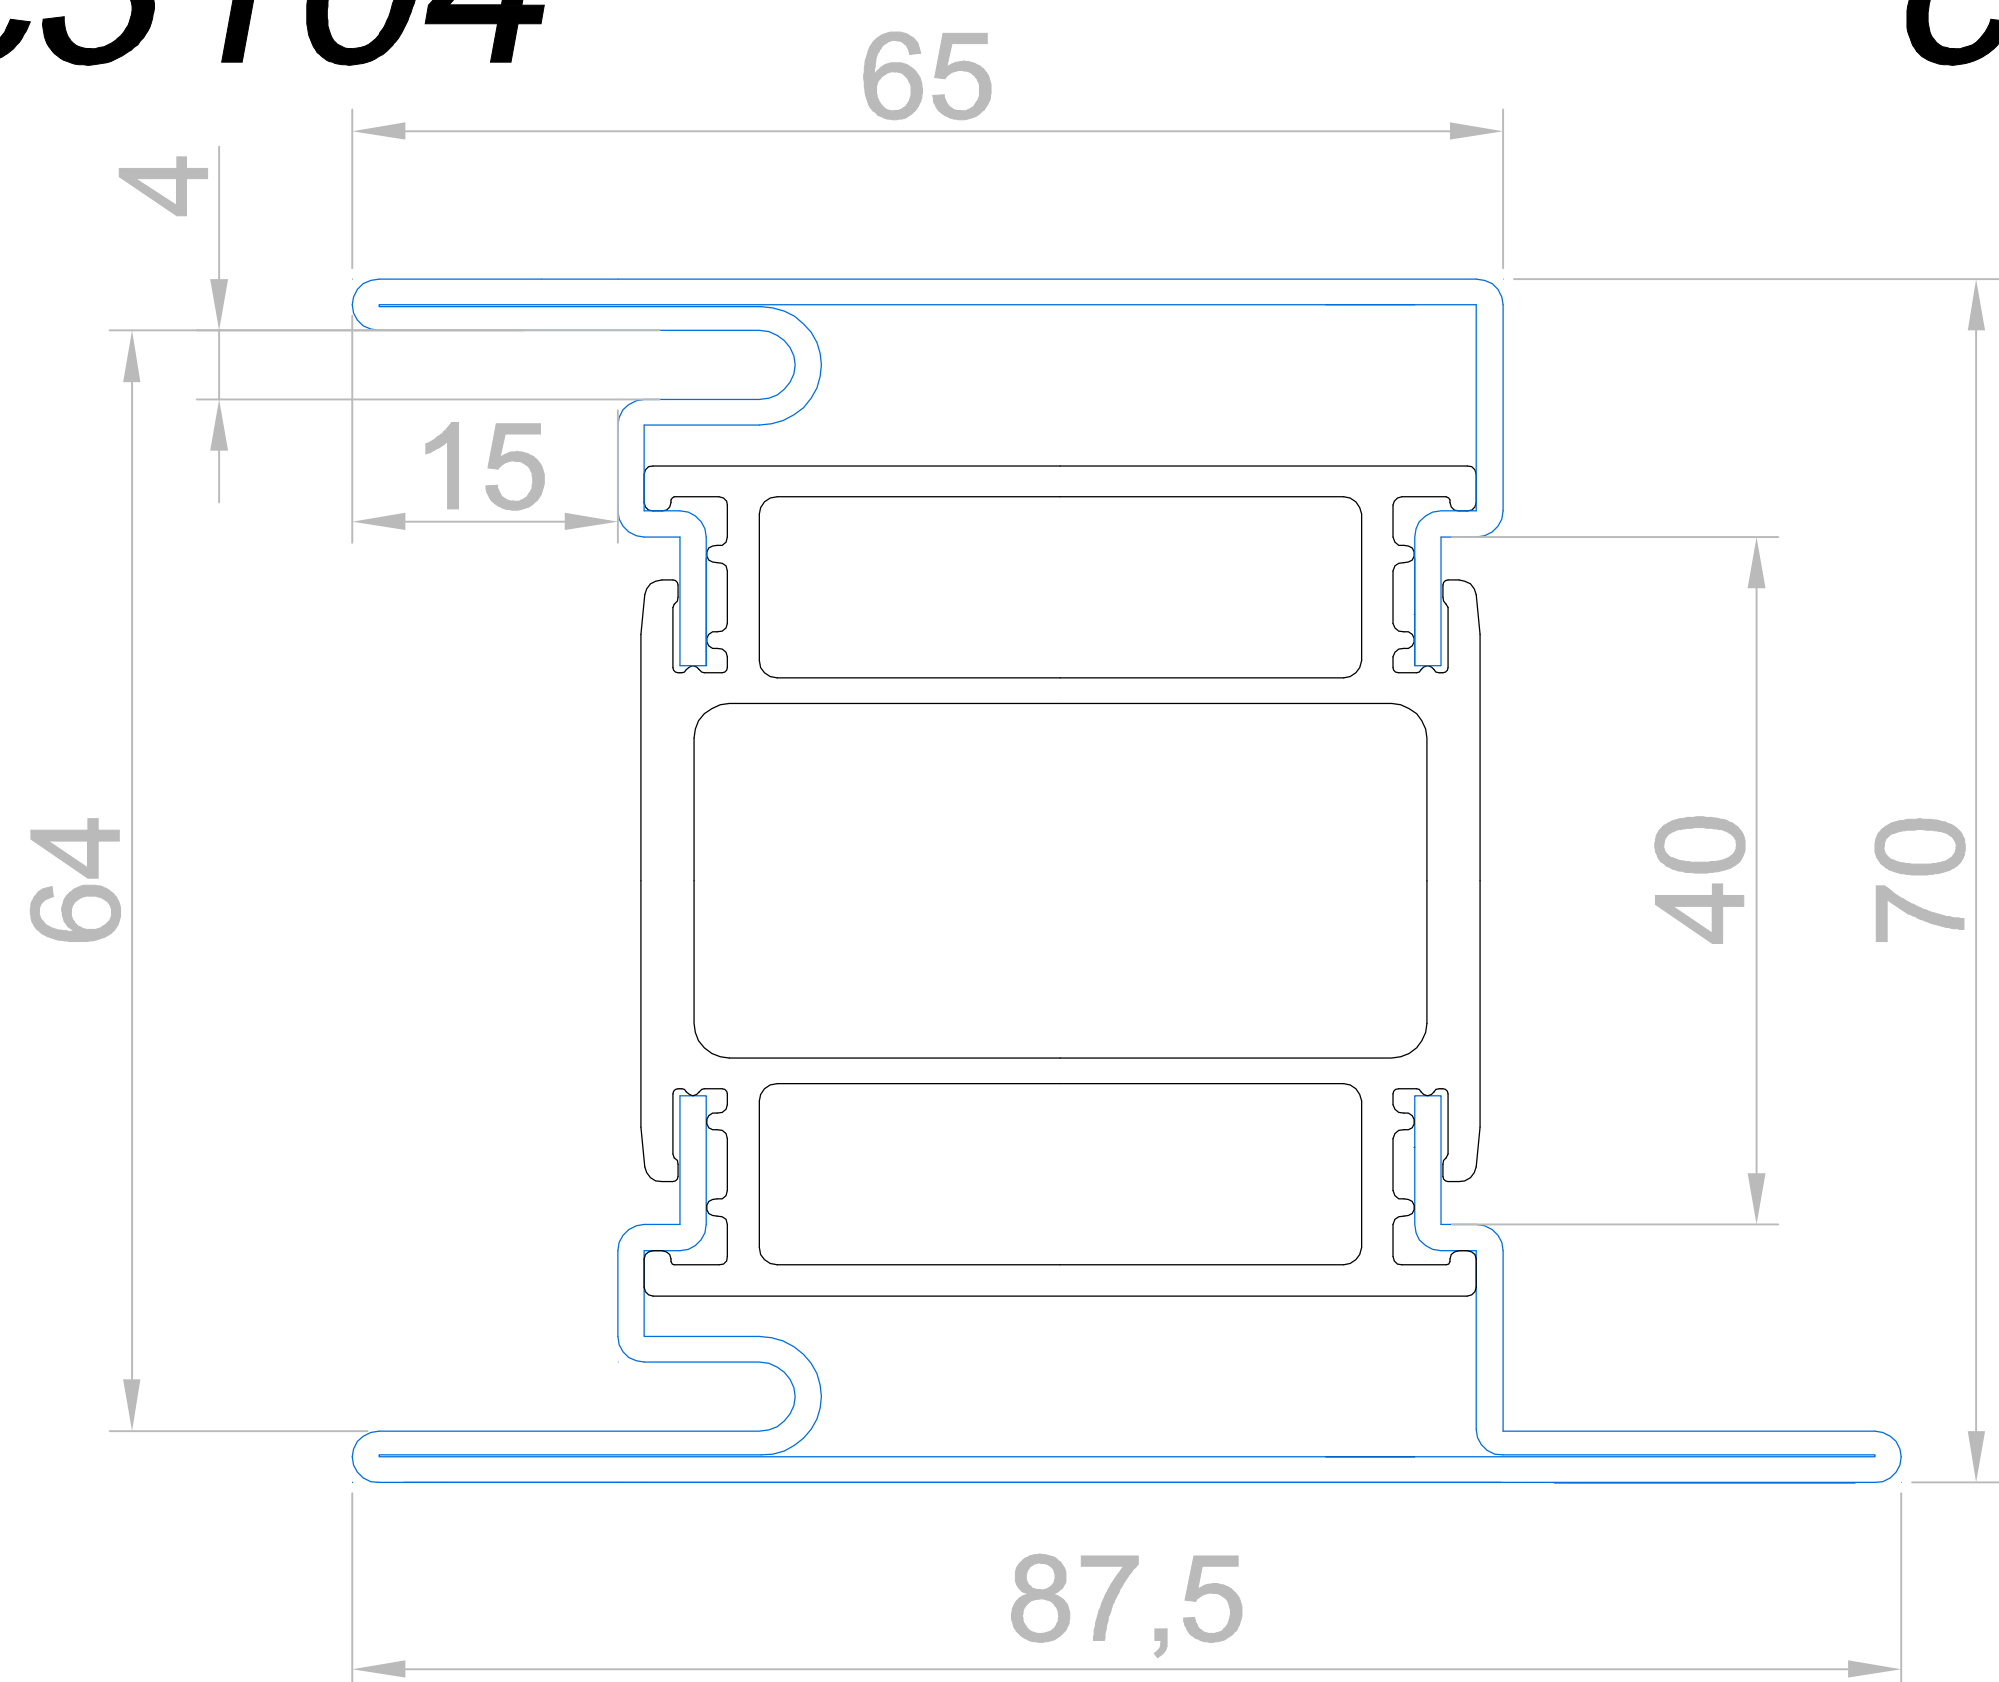


c3105

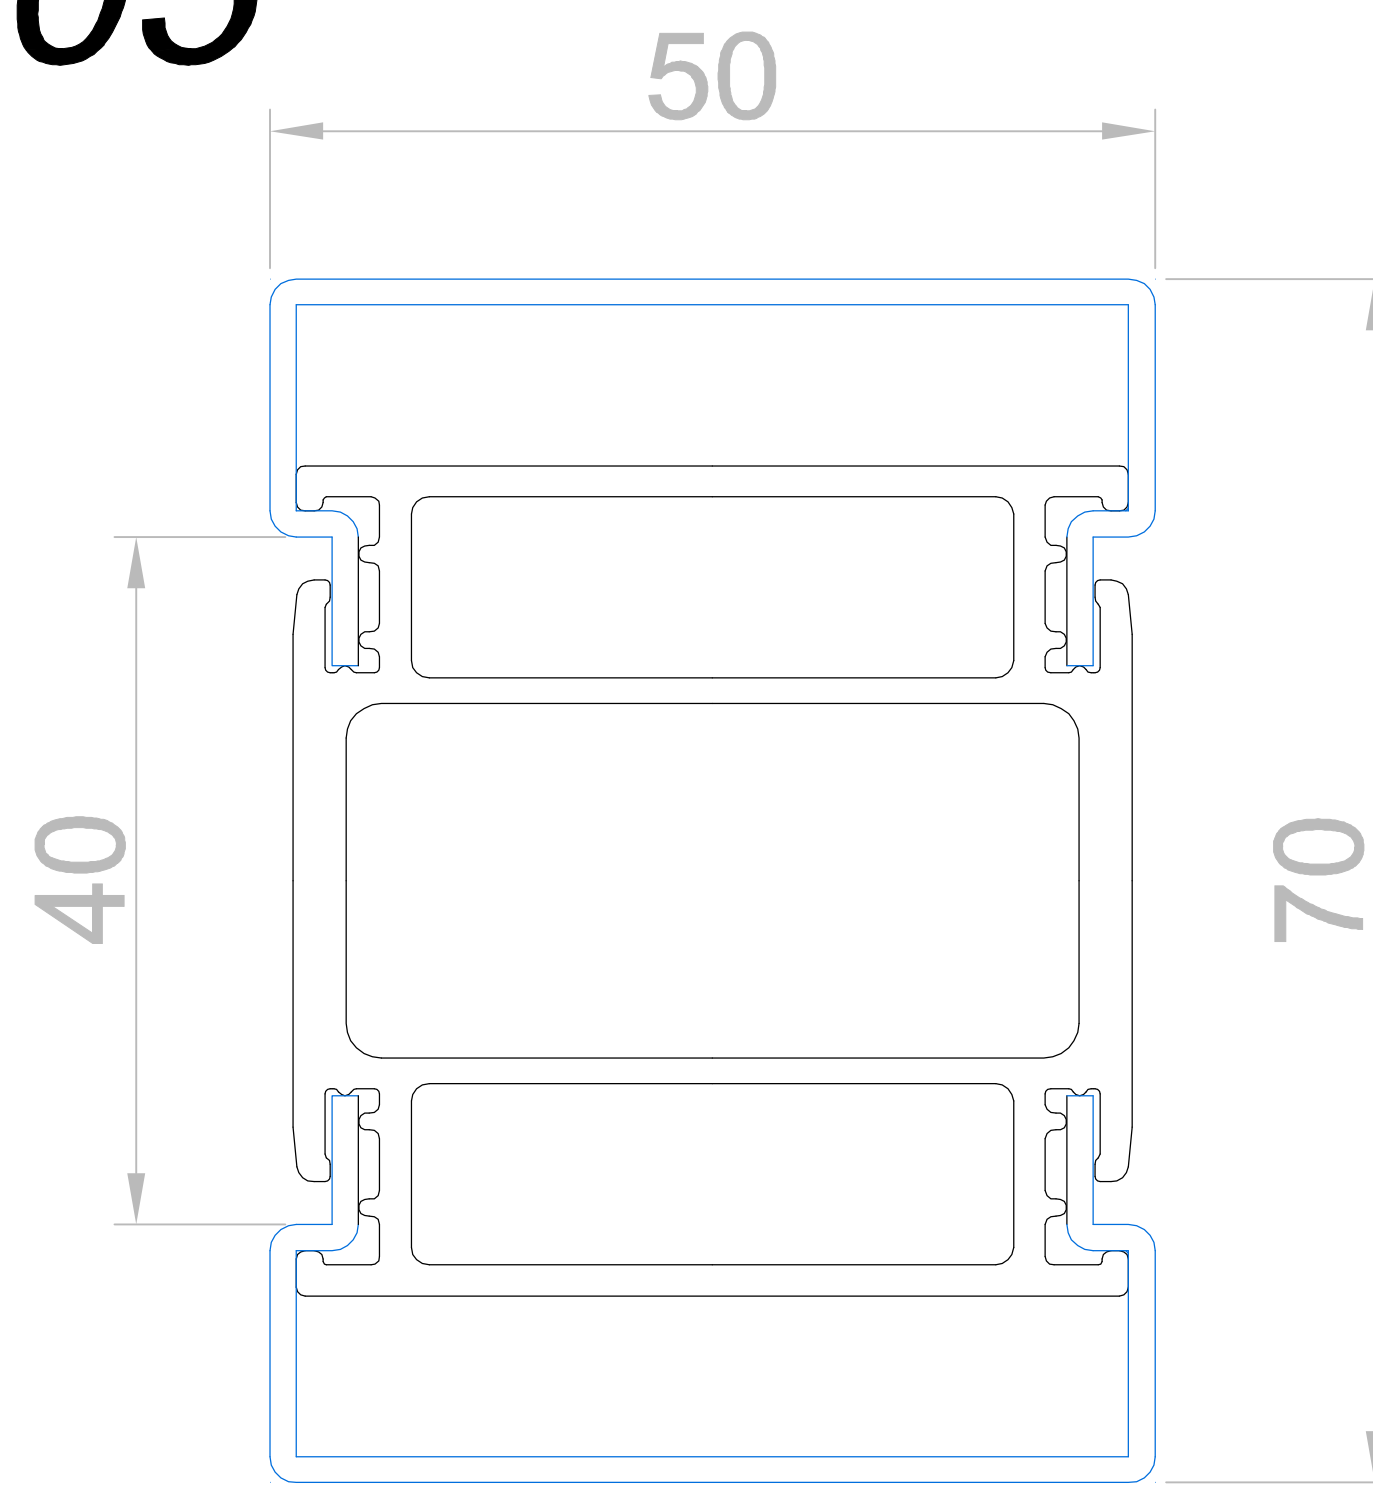


c3106

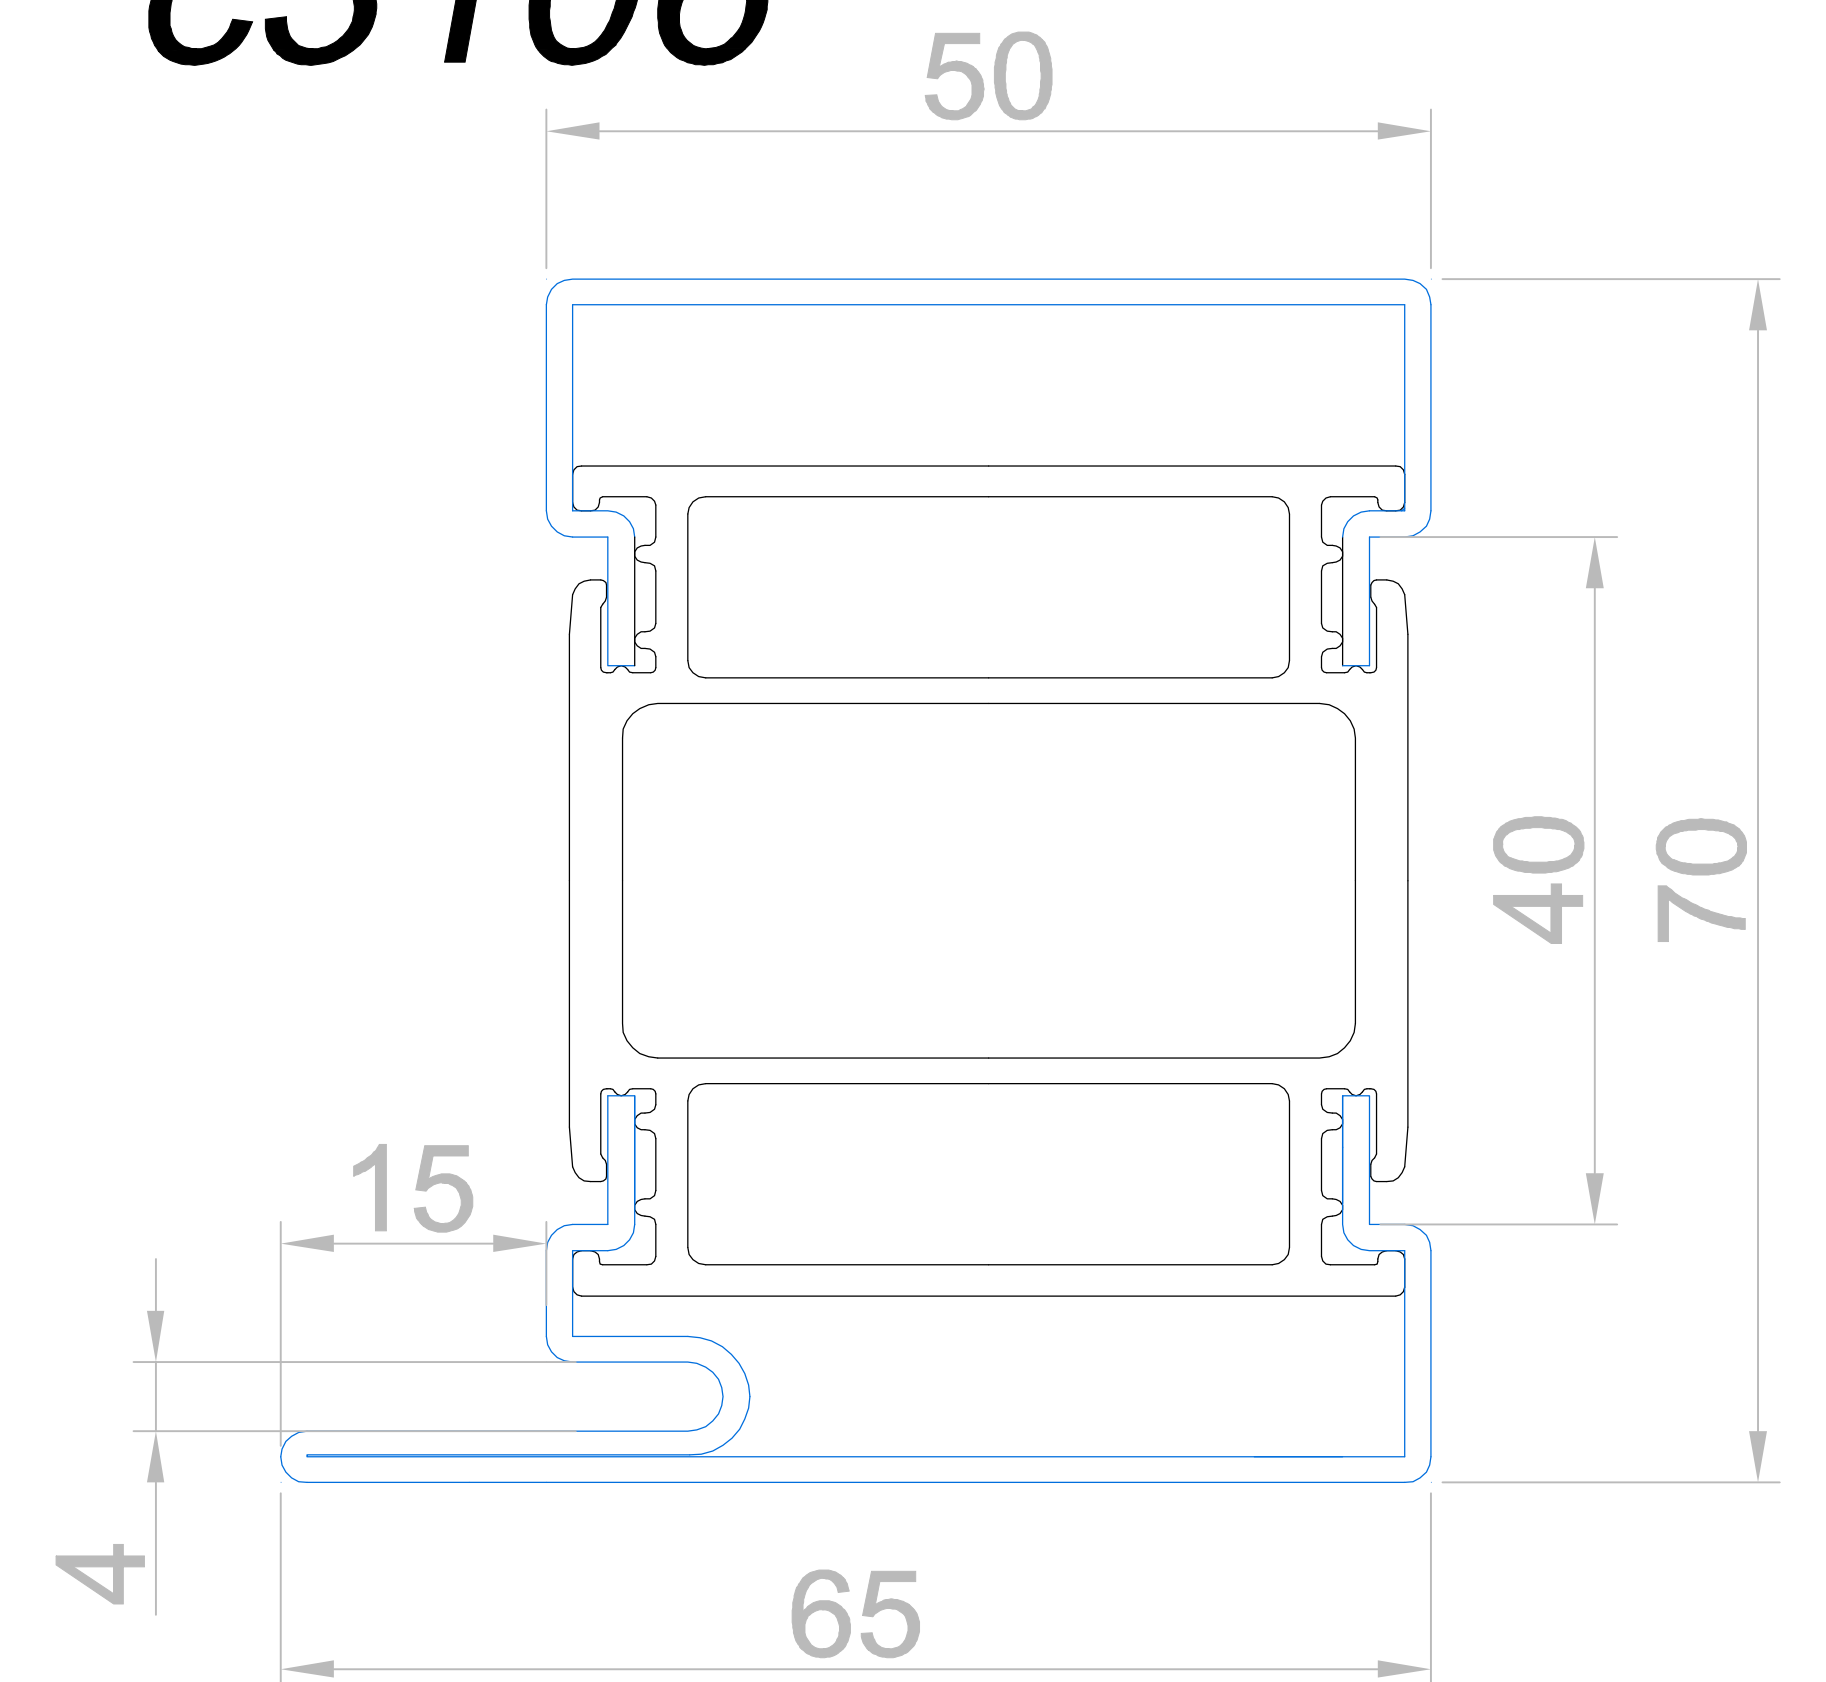


c3107

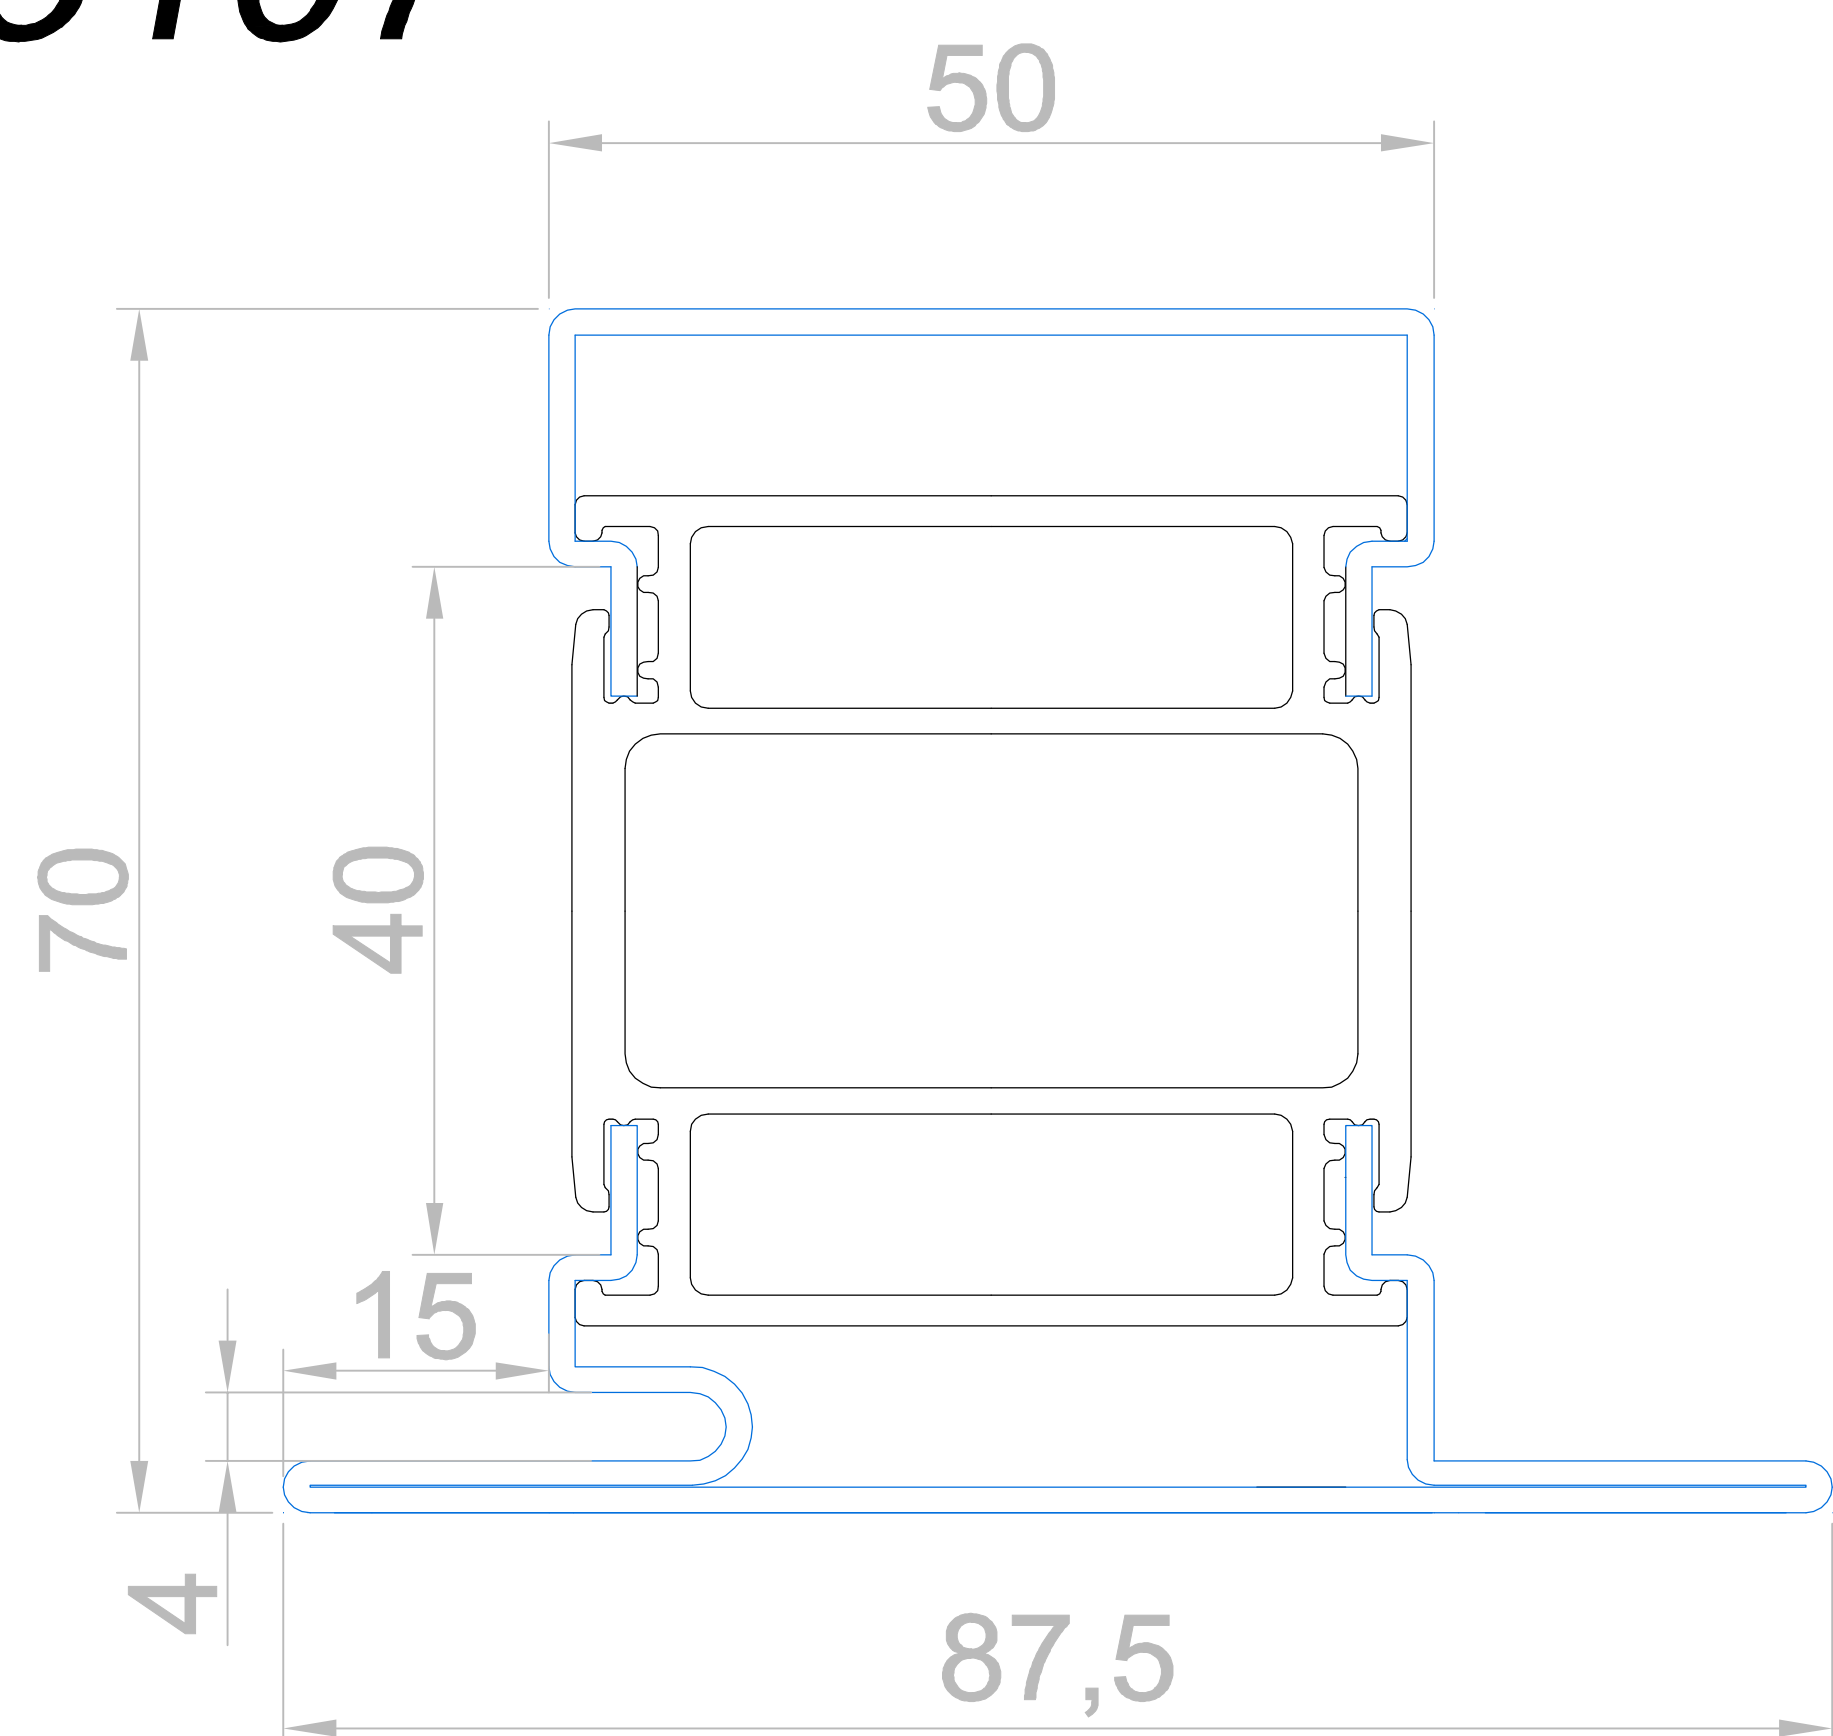

c3108

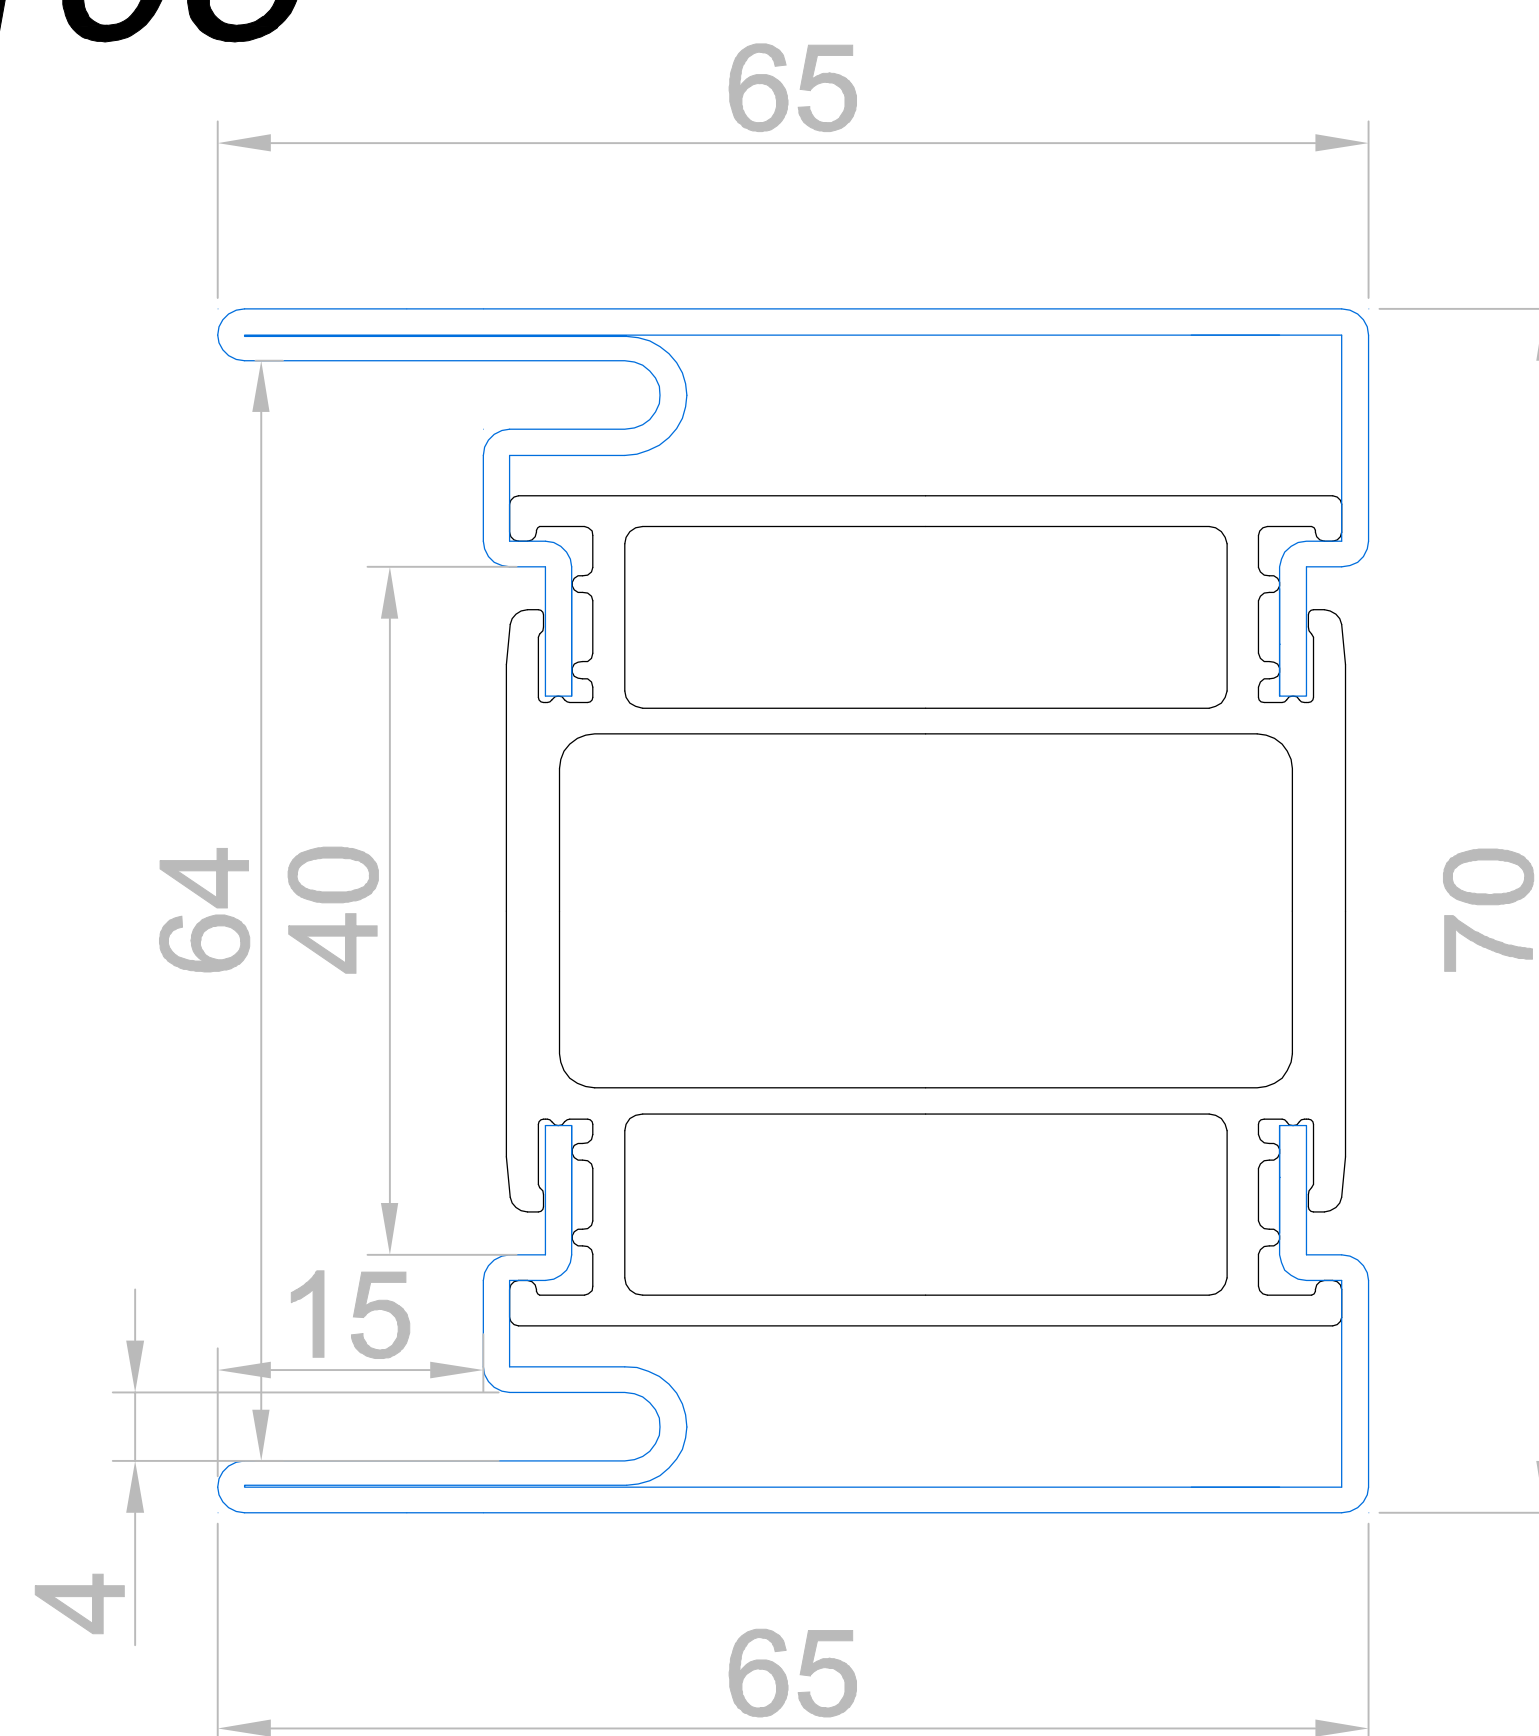

c3109

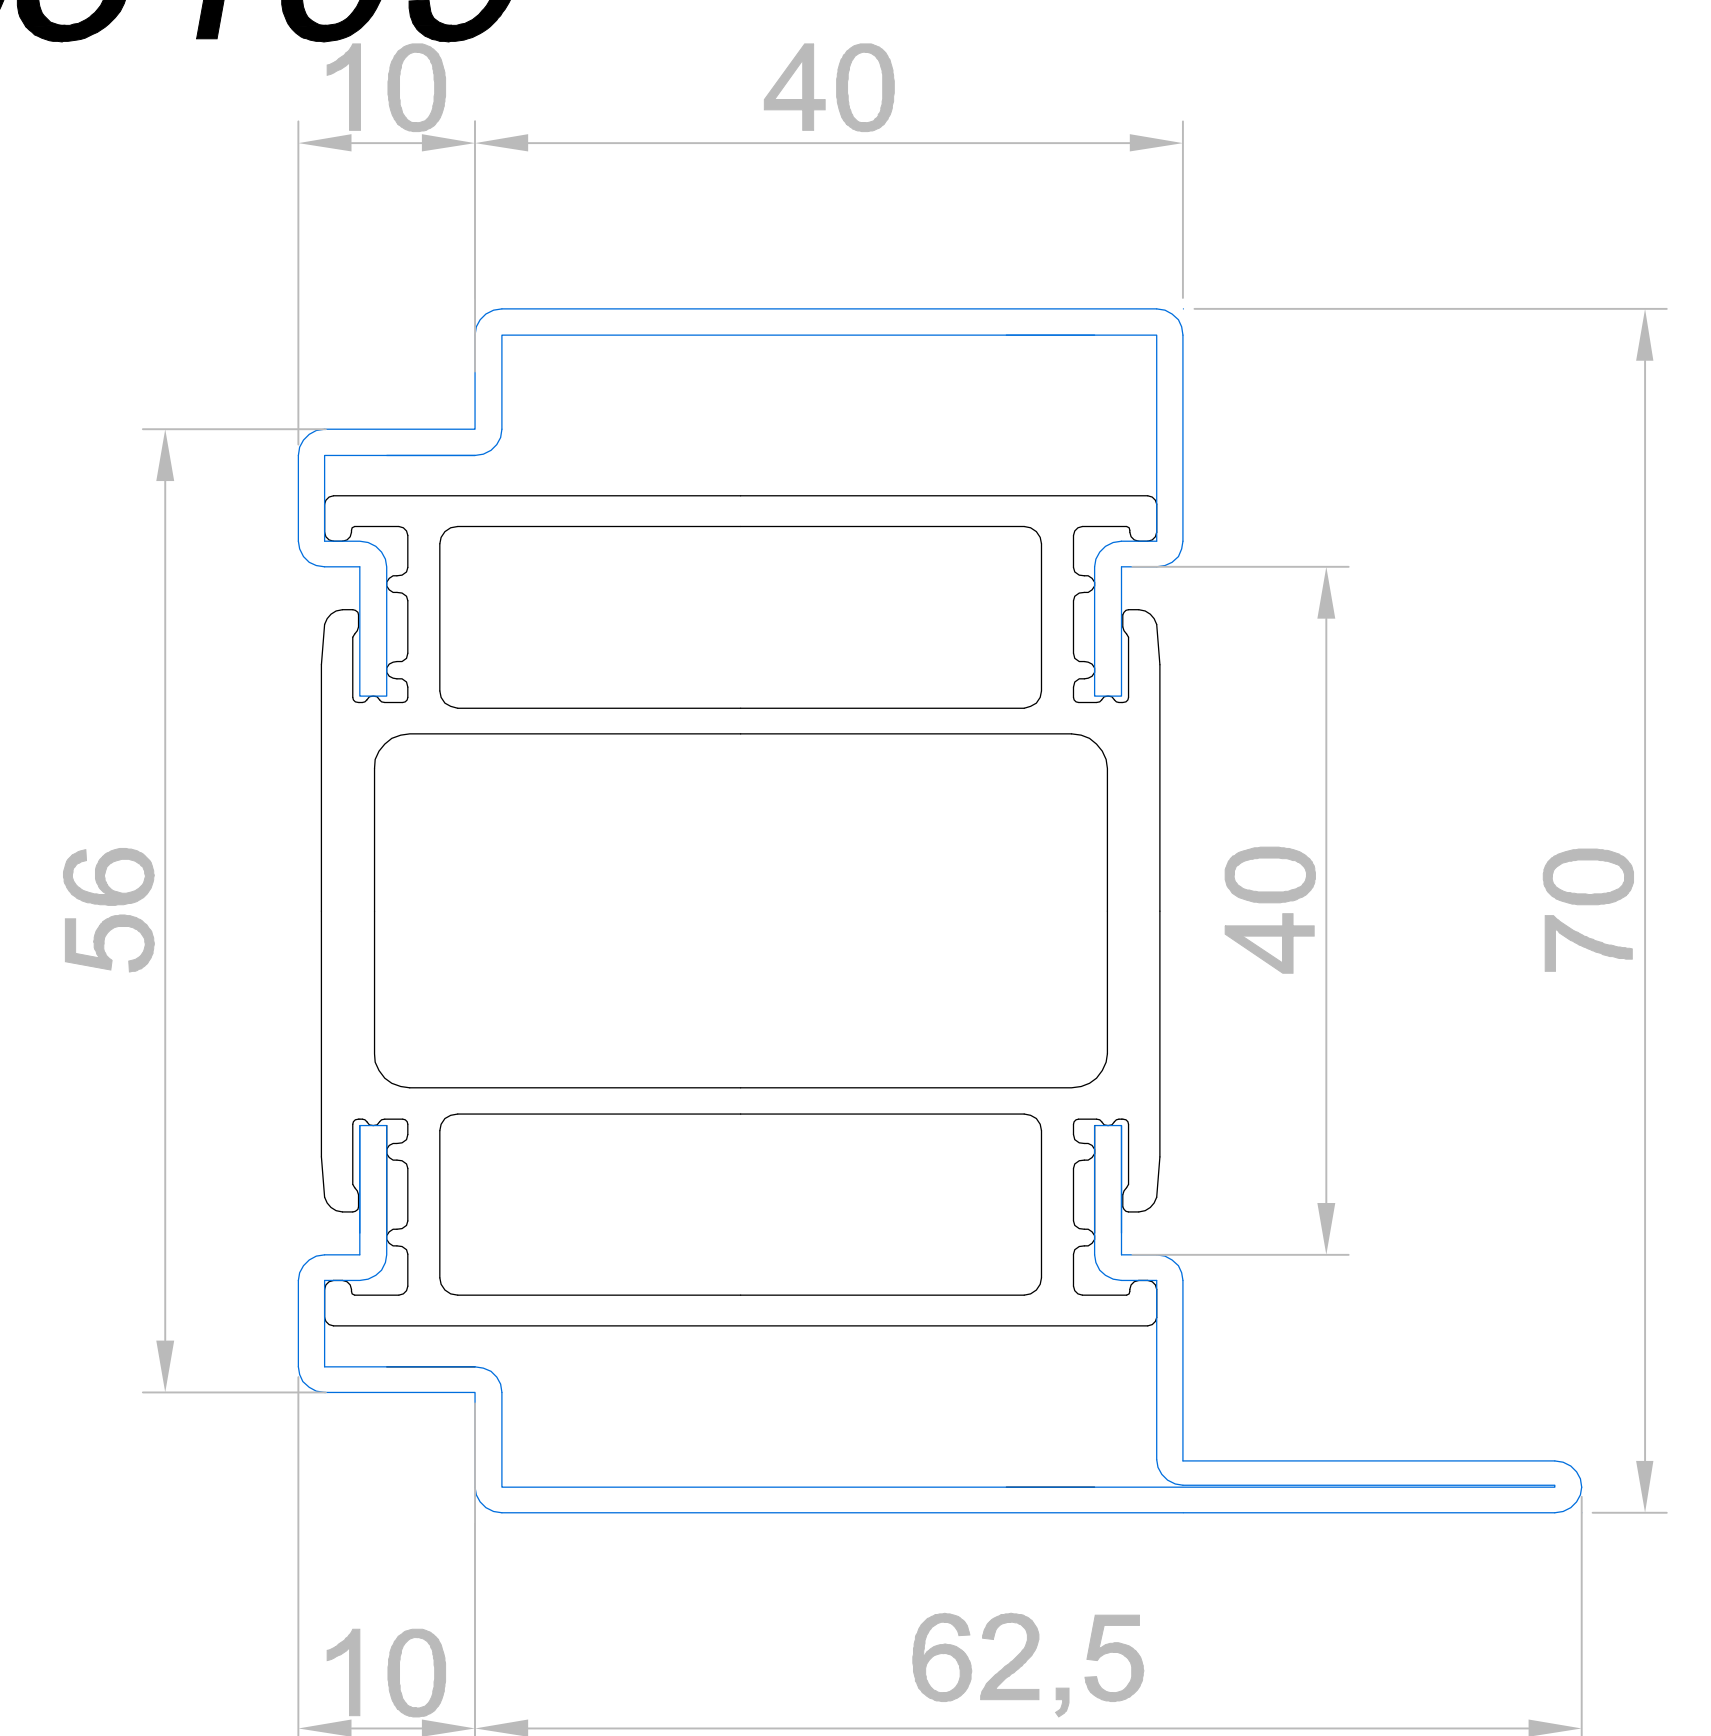


СТАНДАРТ 3


теплая профильная система

нержавеющая сталь AISI 304


c3101

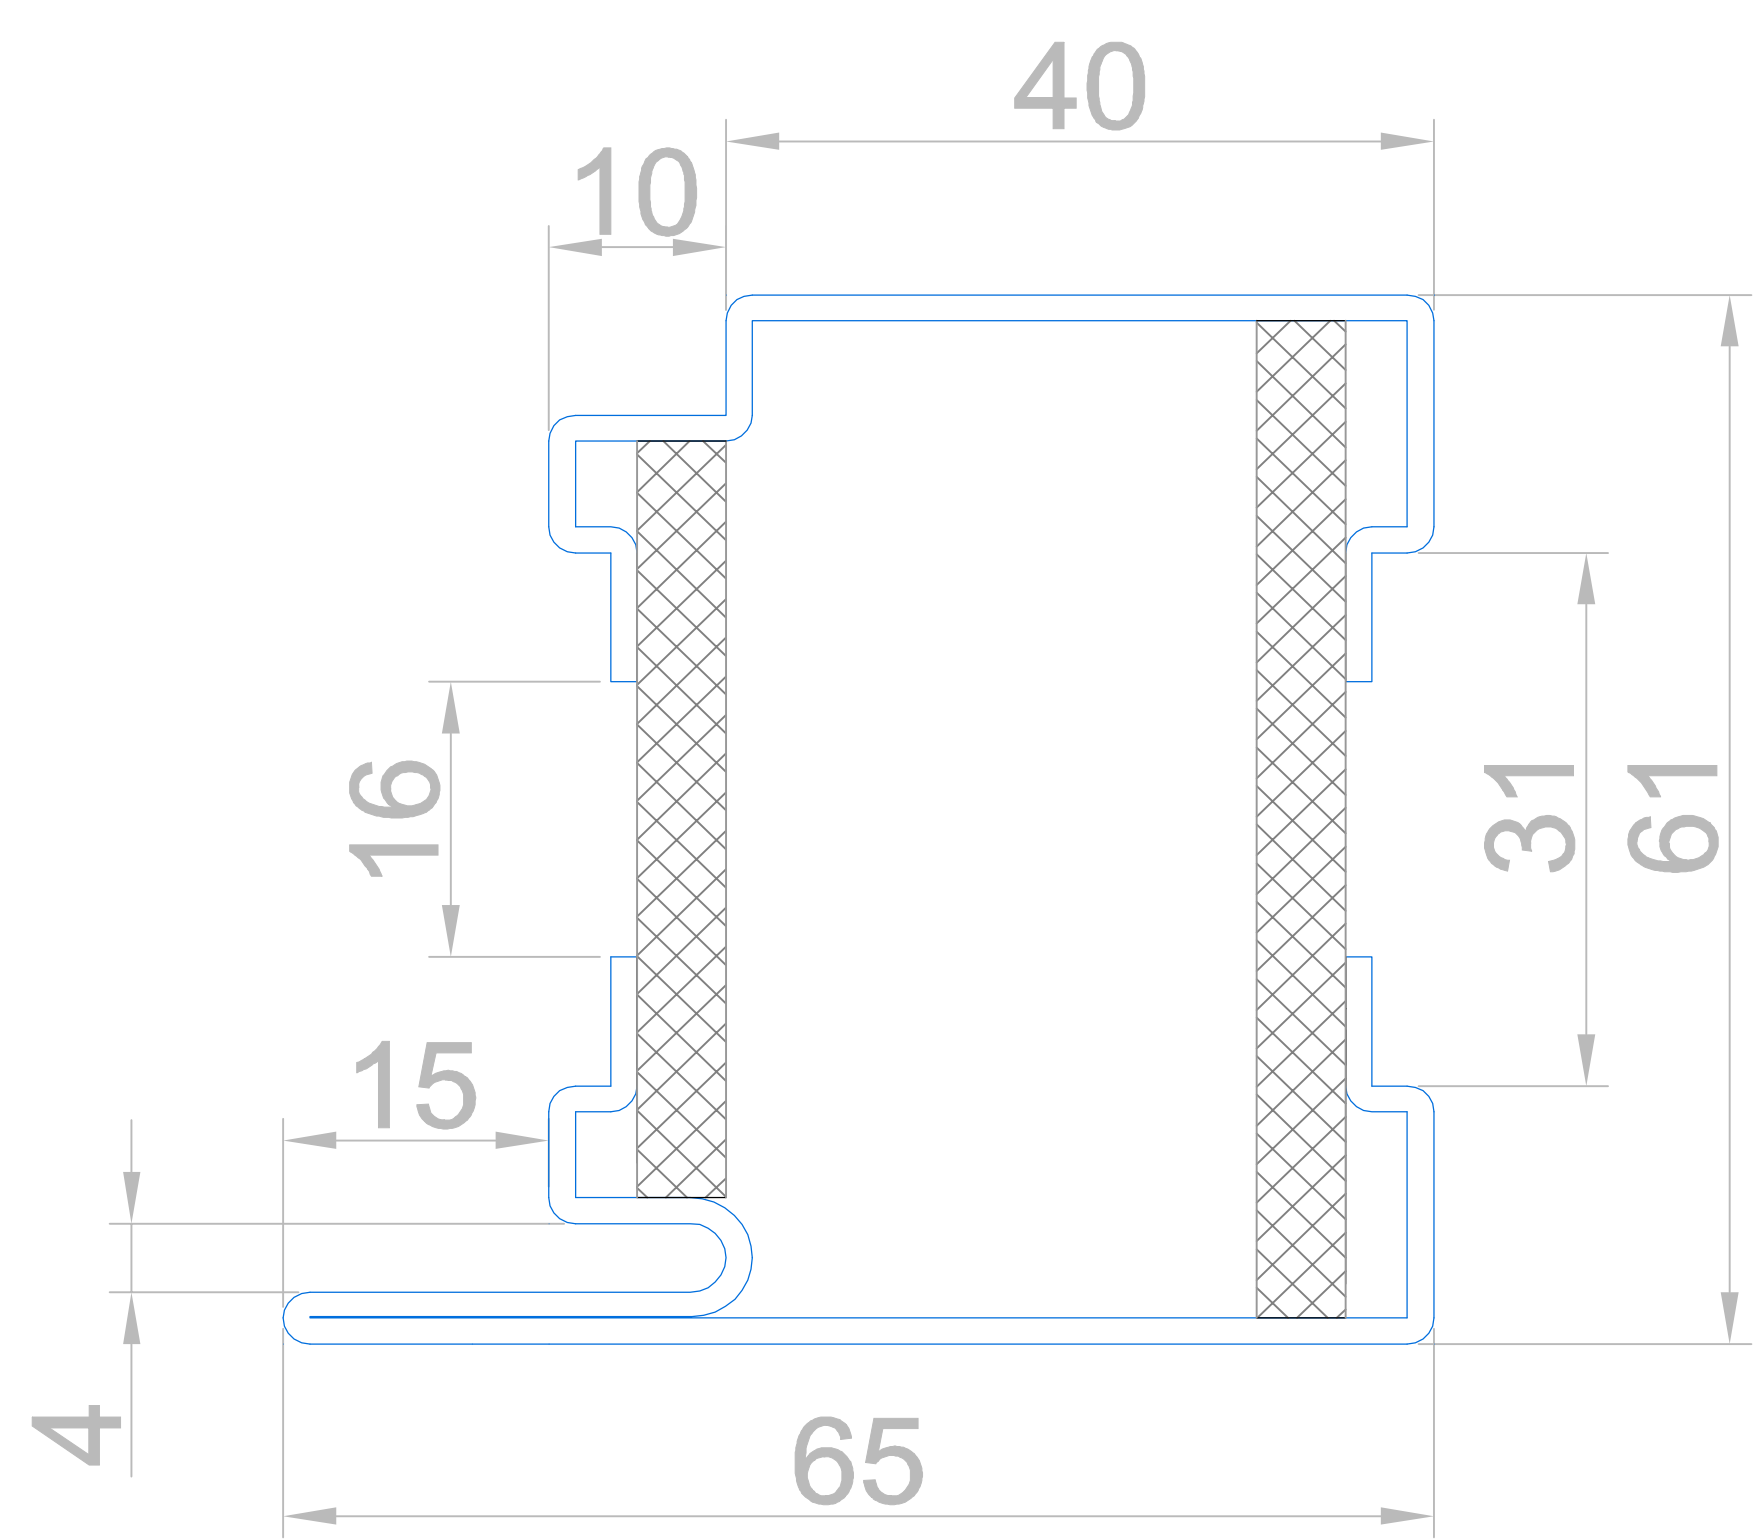


c3102

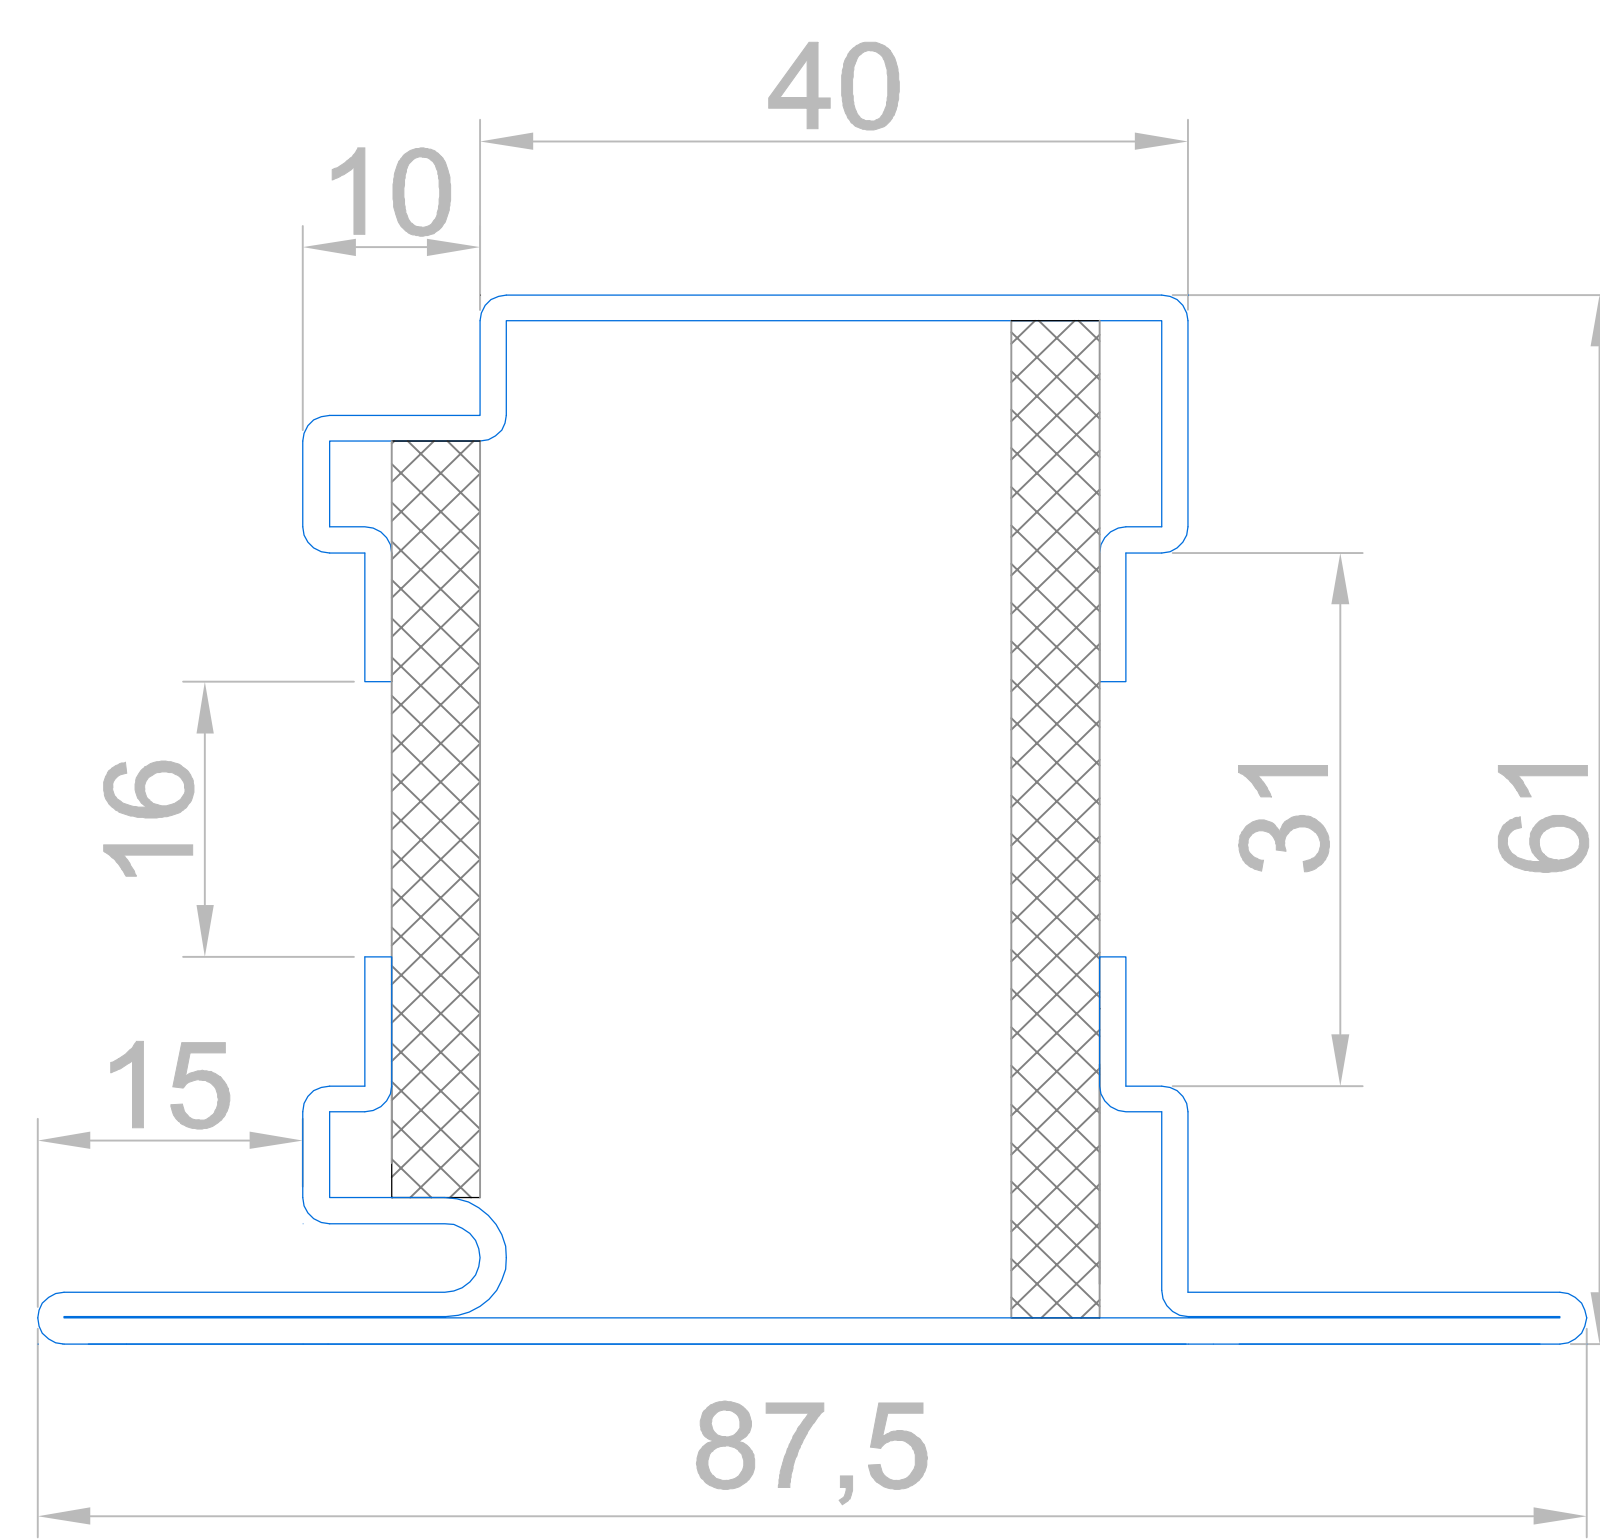


c3103

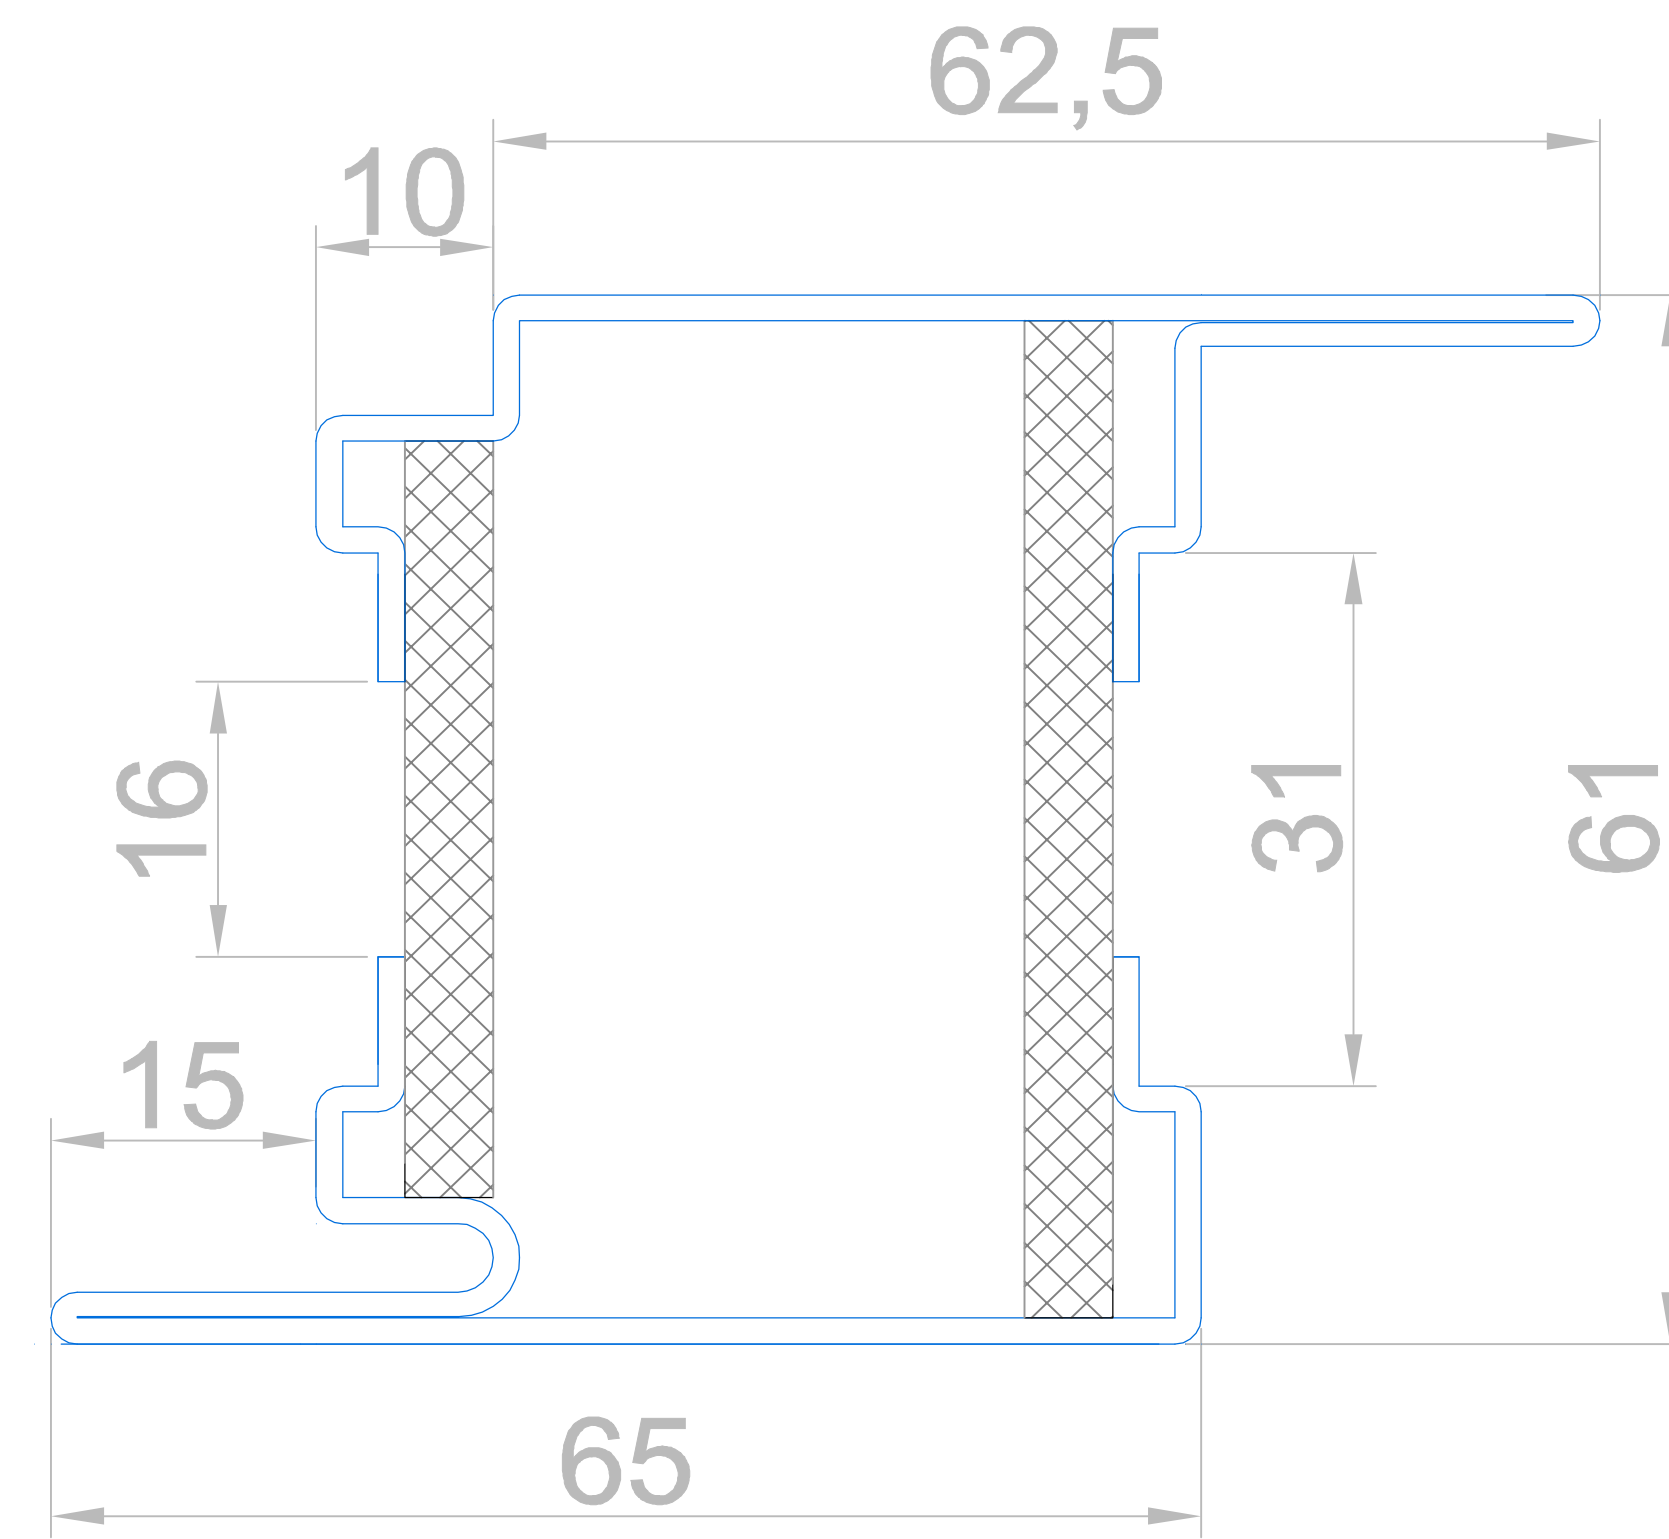


c3104

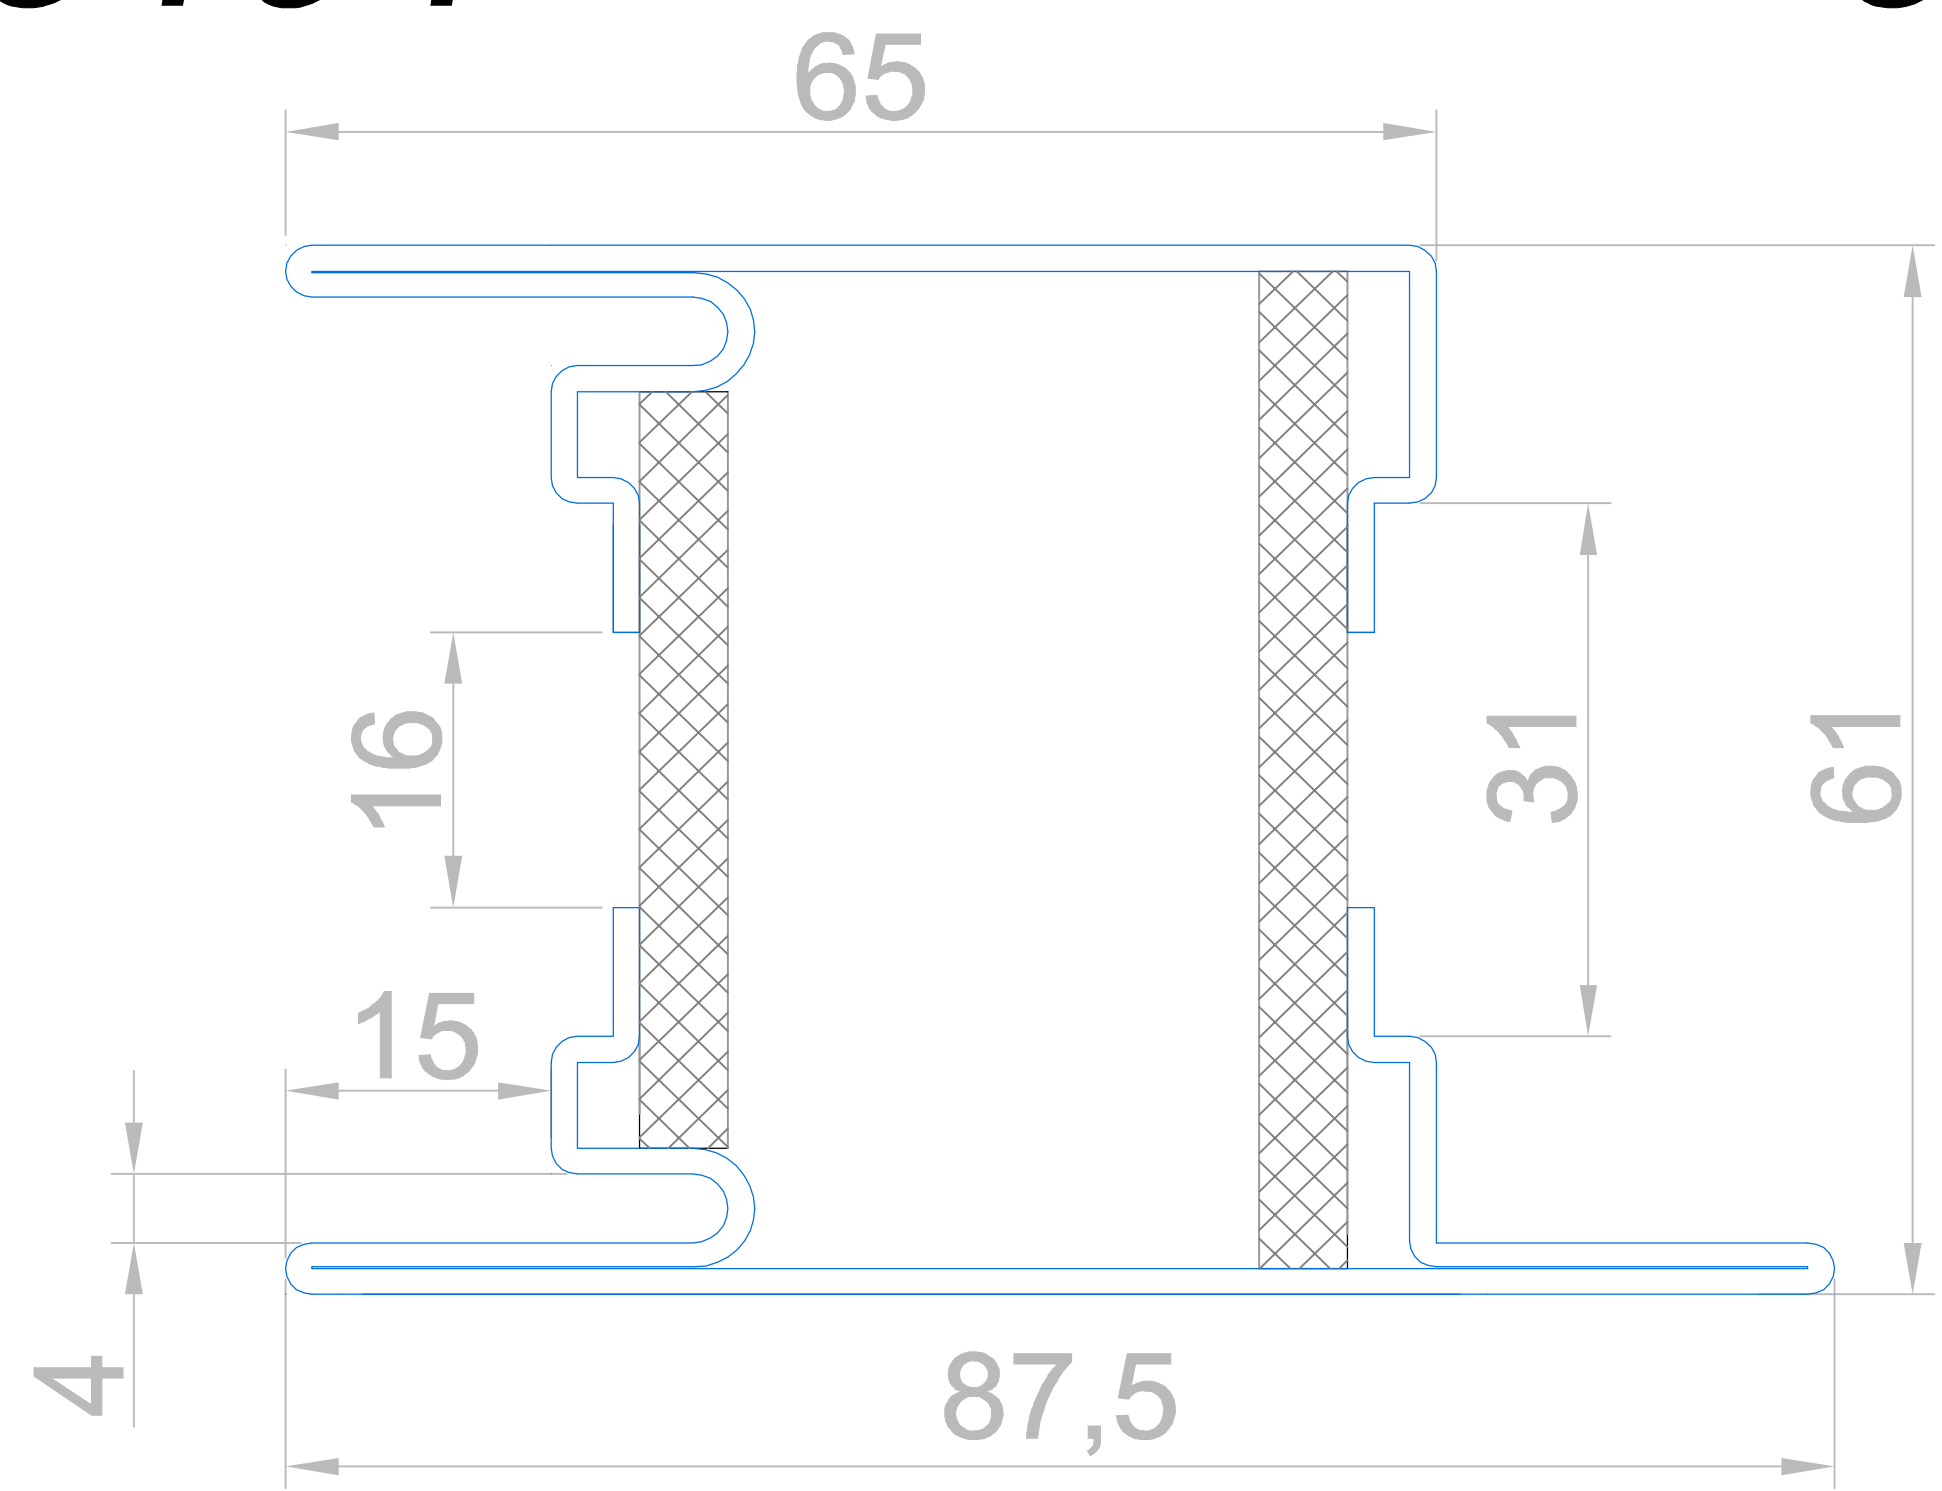


c3105

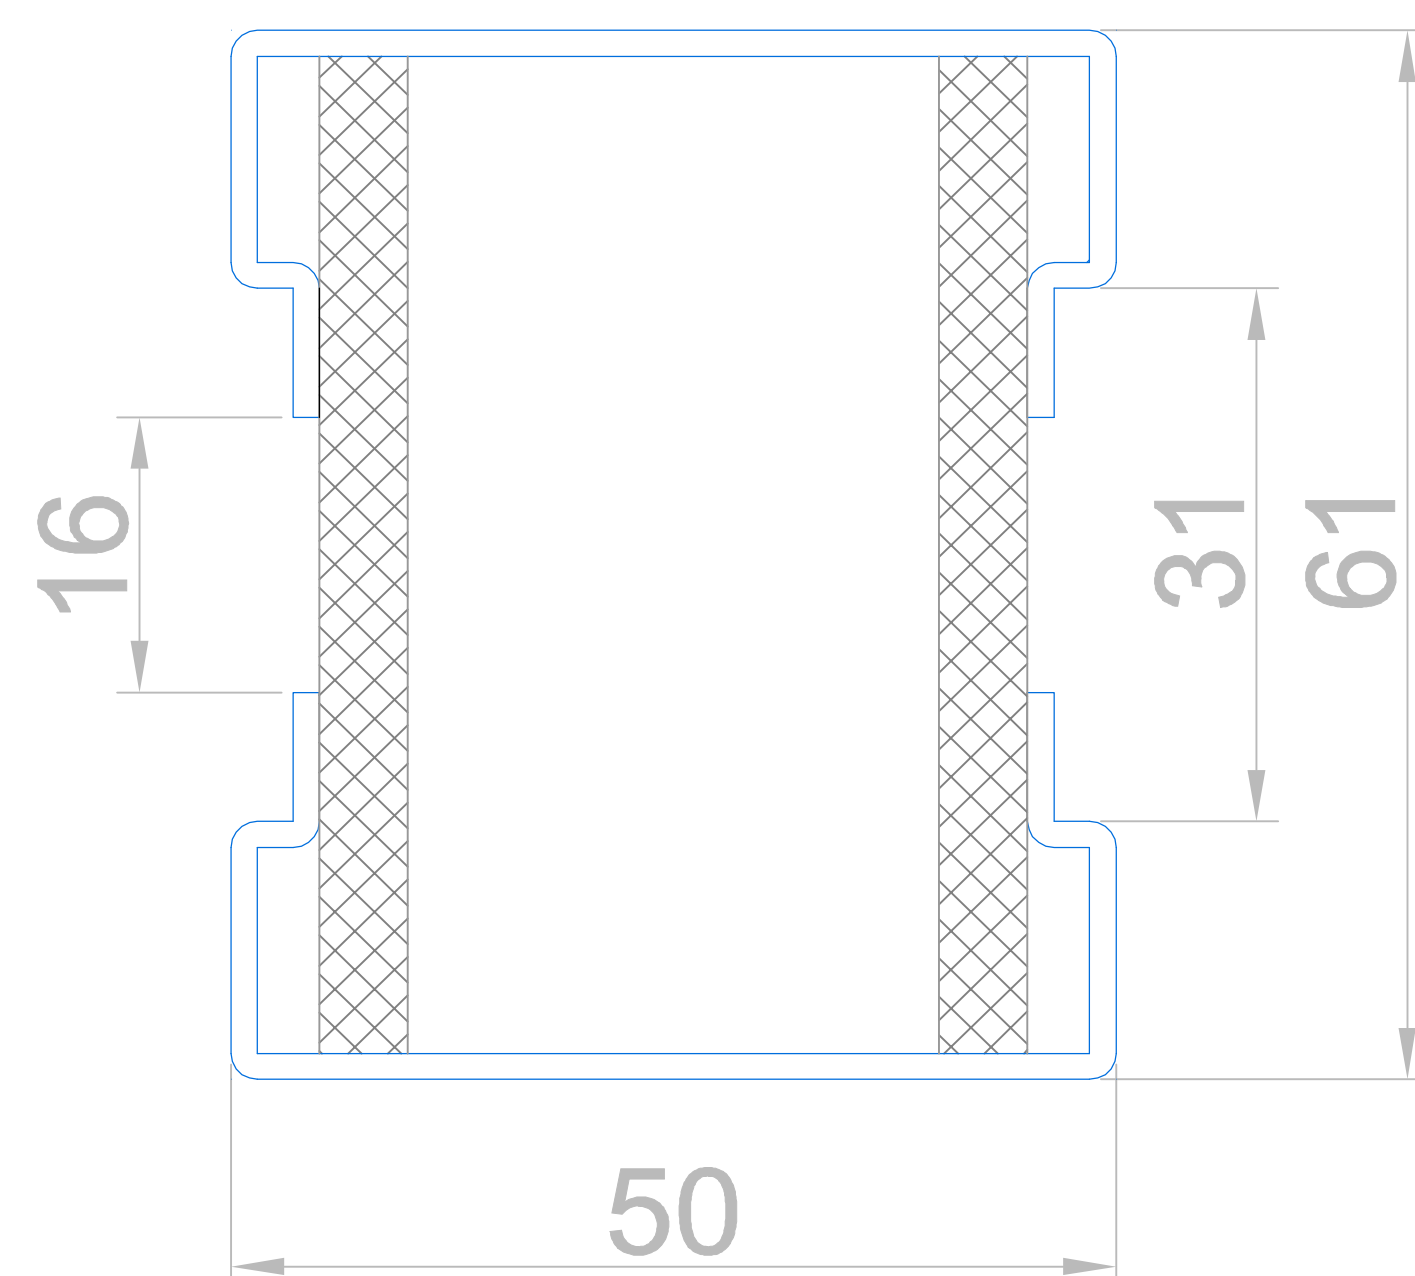


c3106

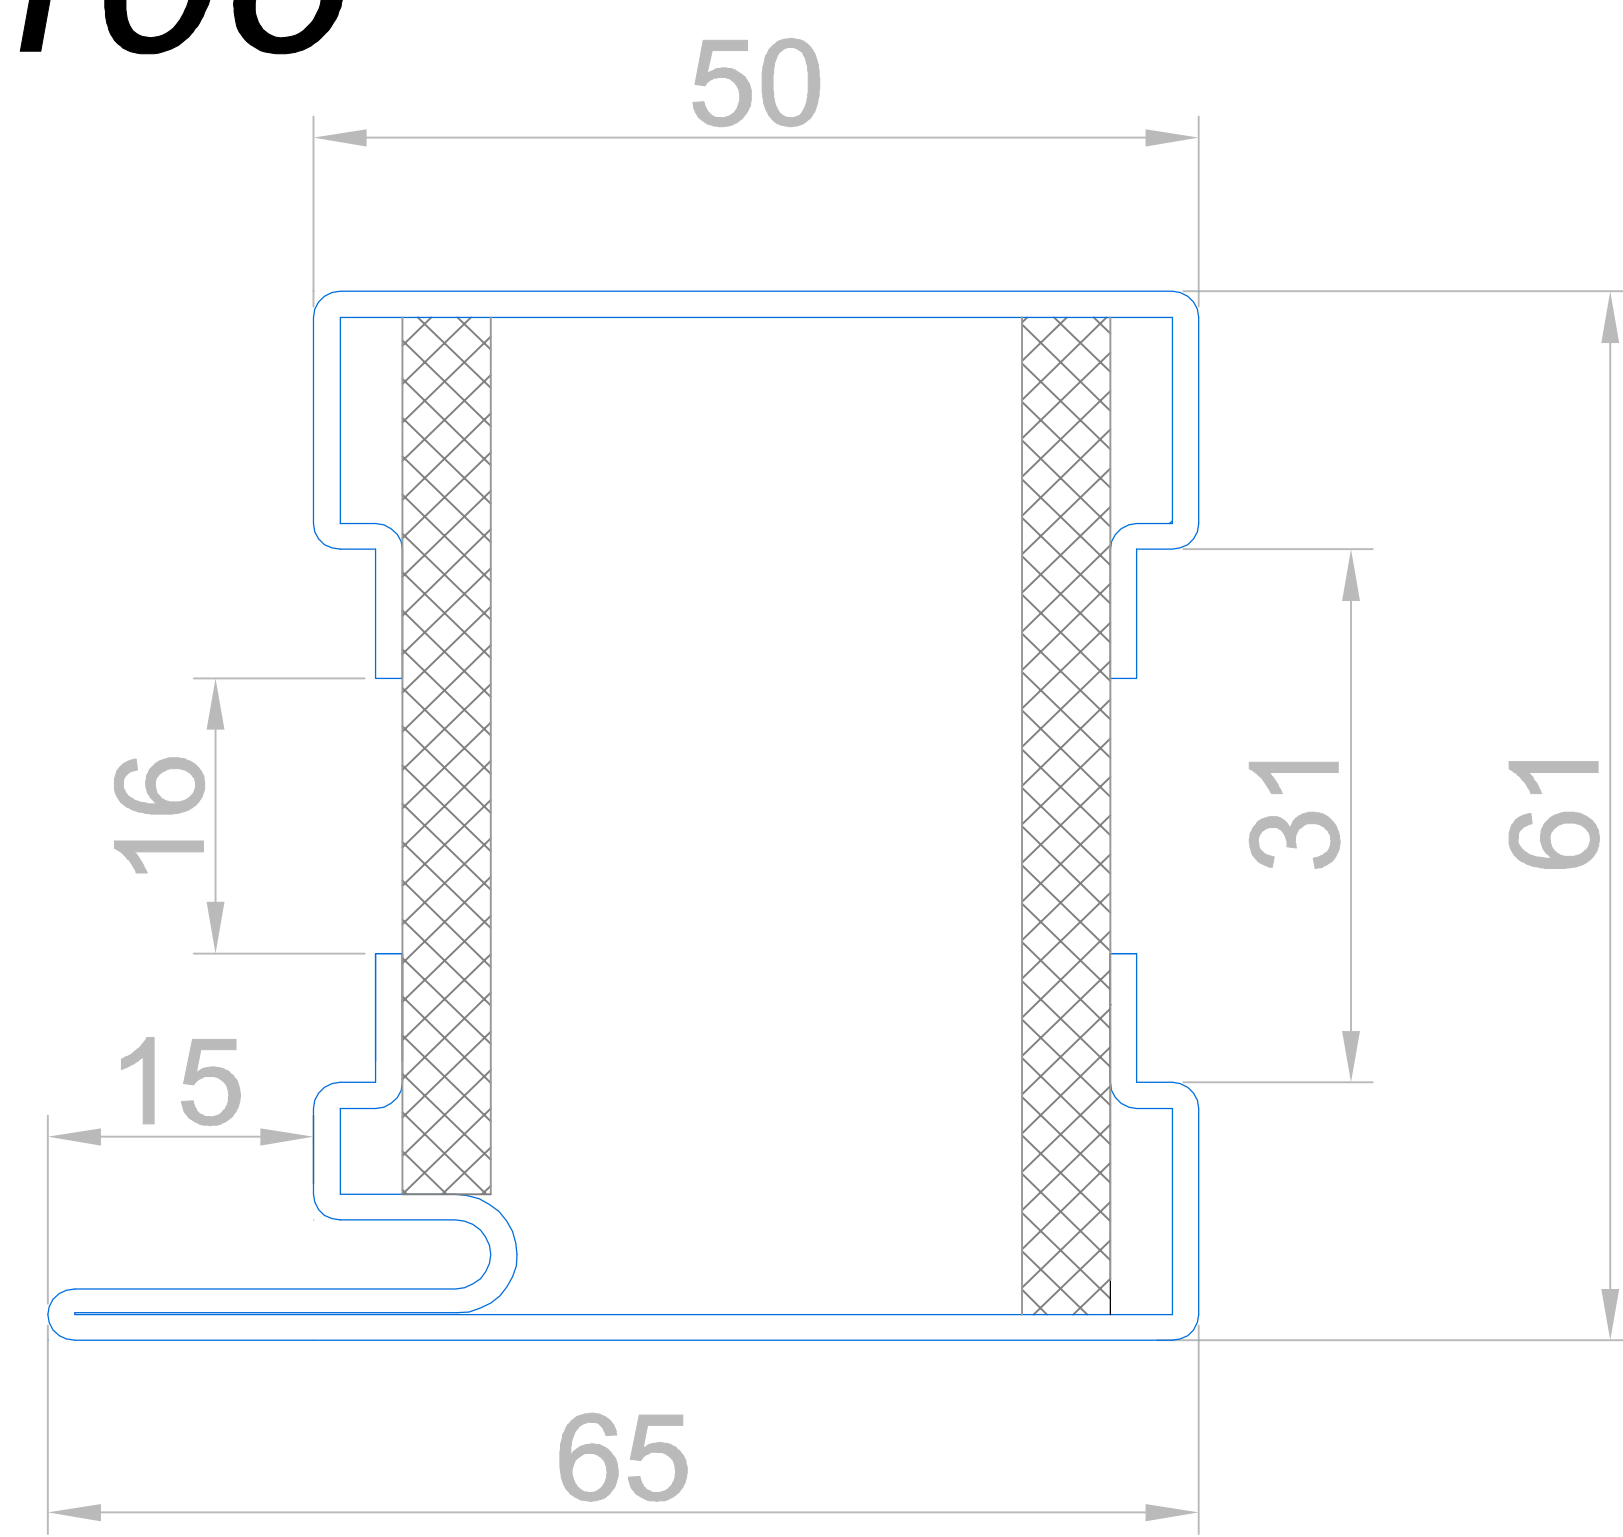













c3107

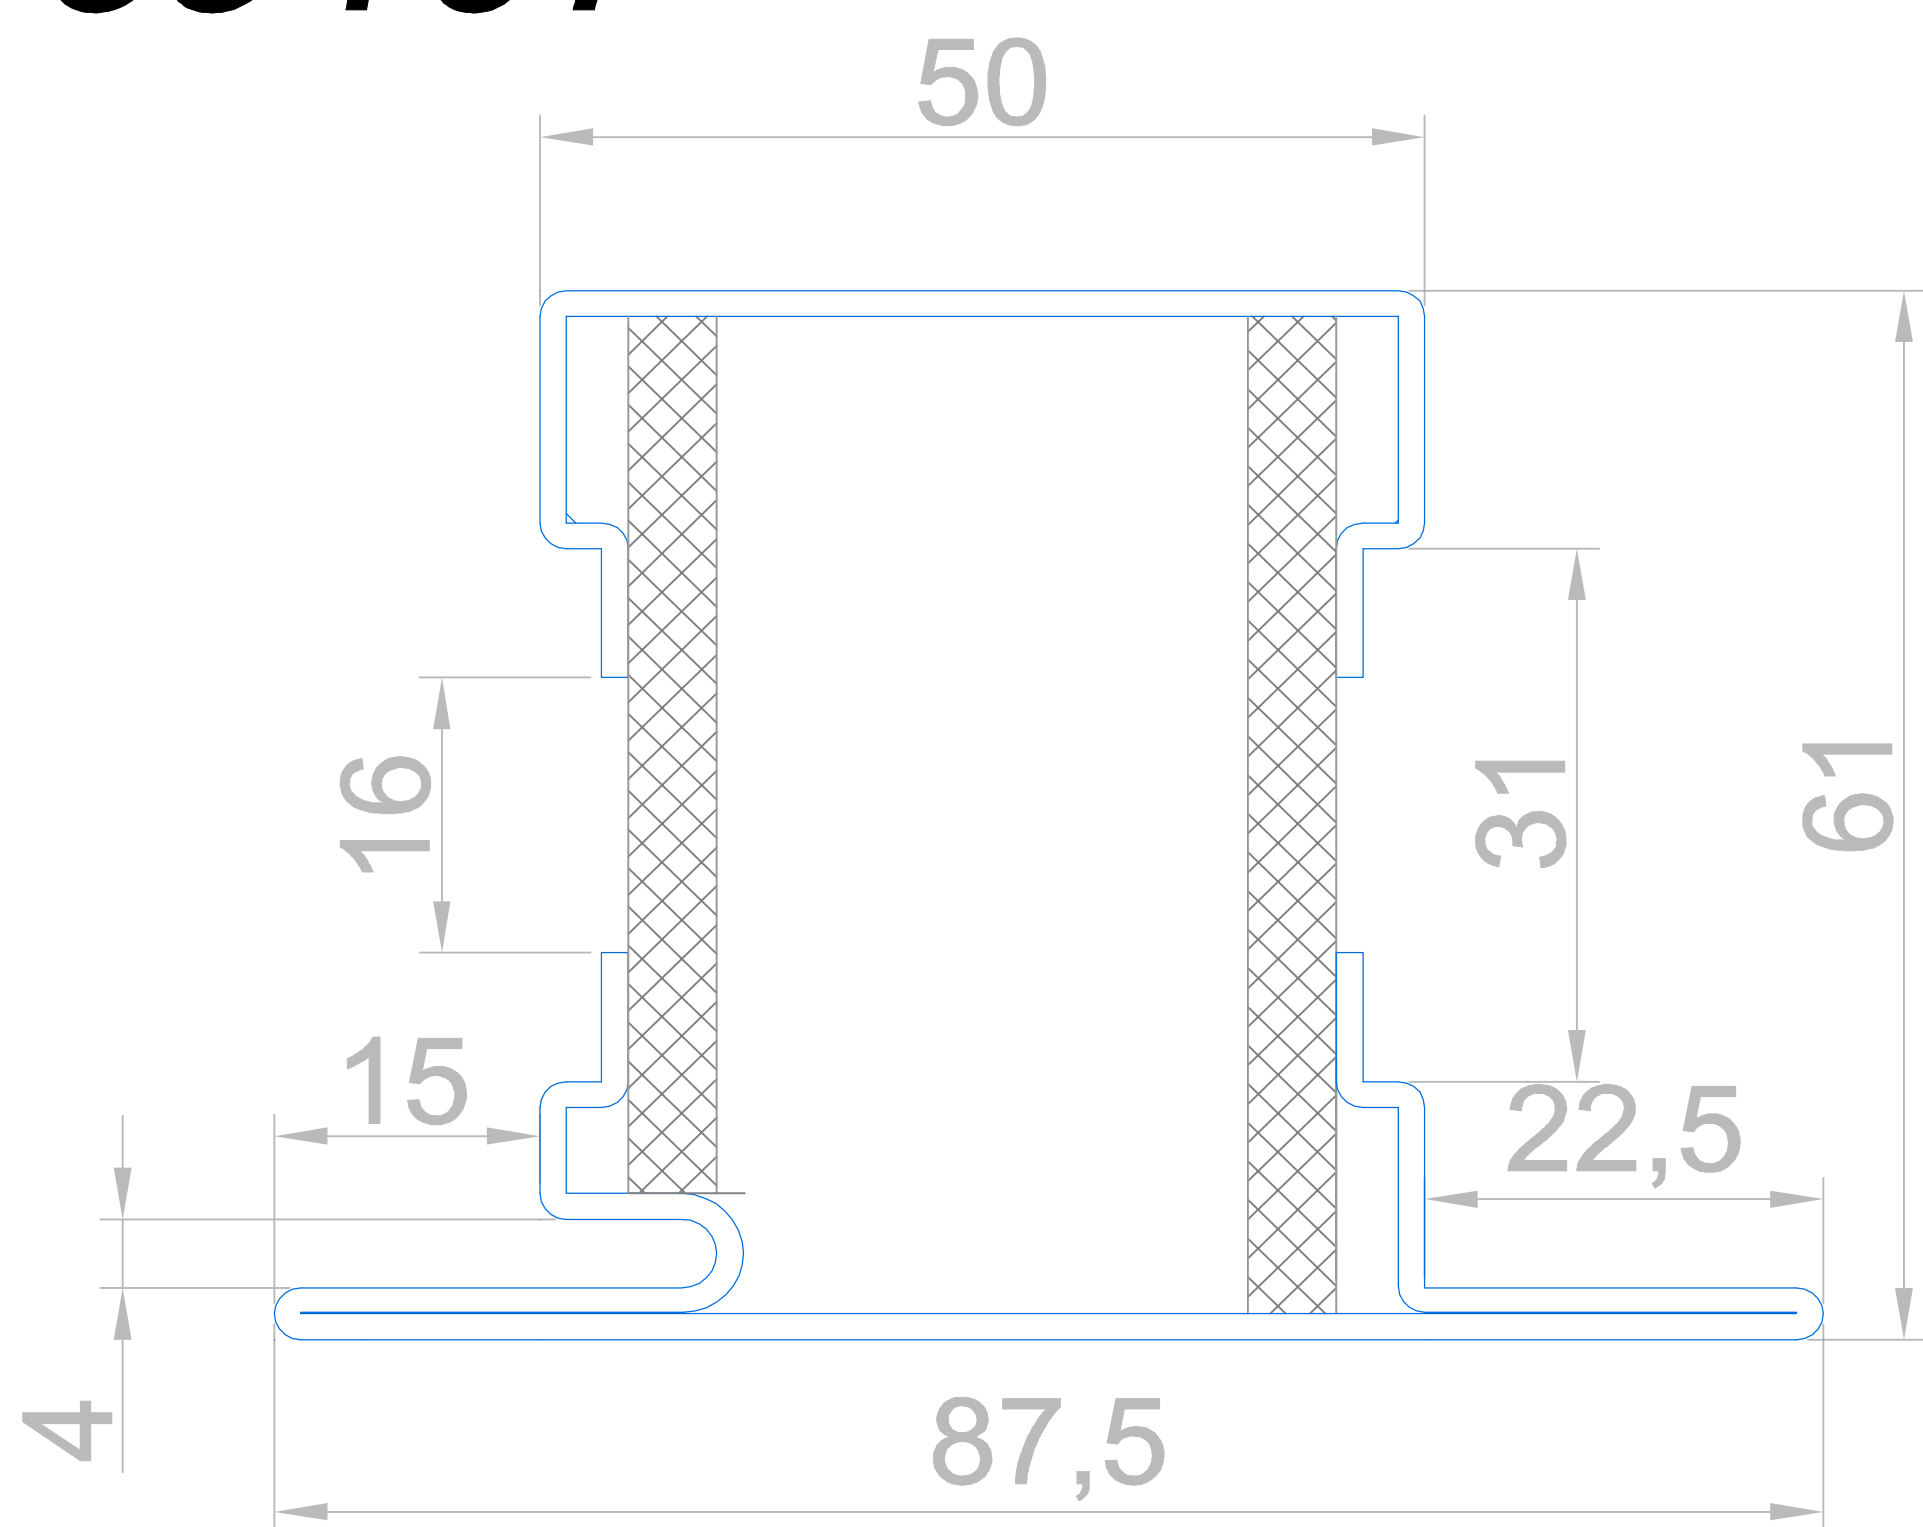

c3108

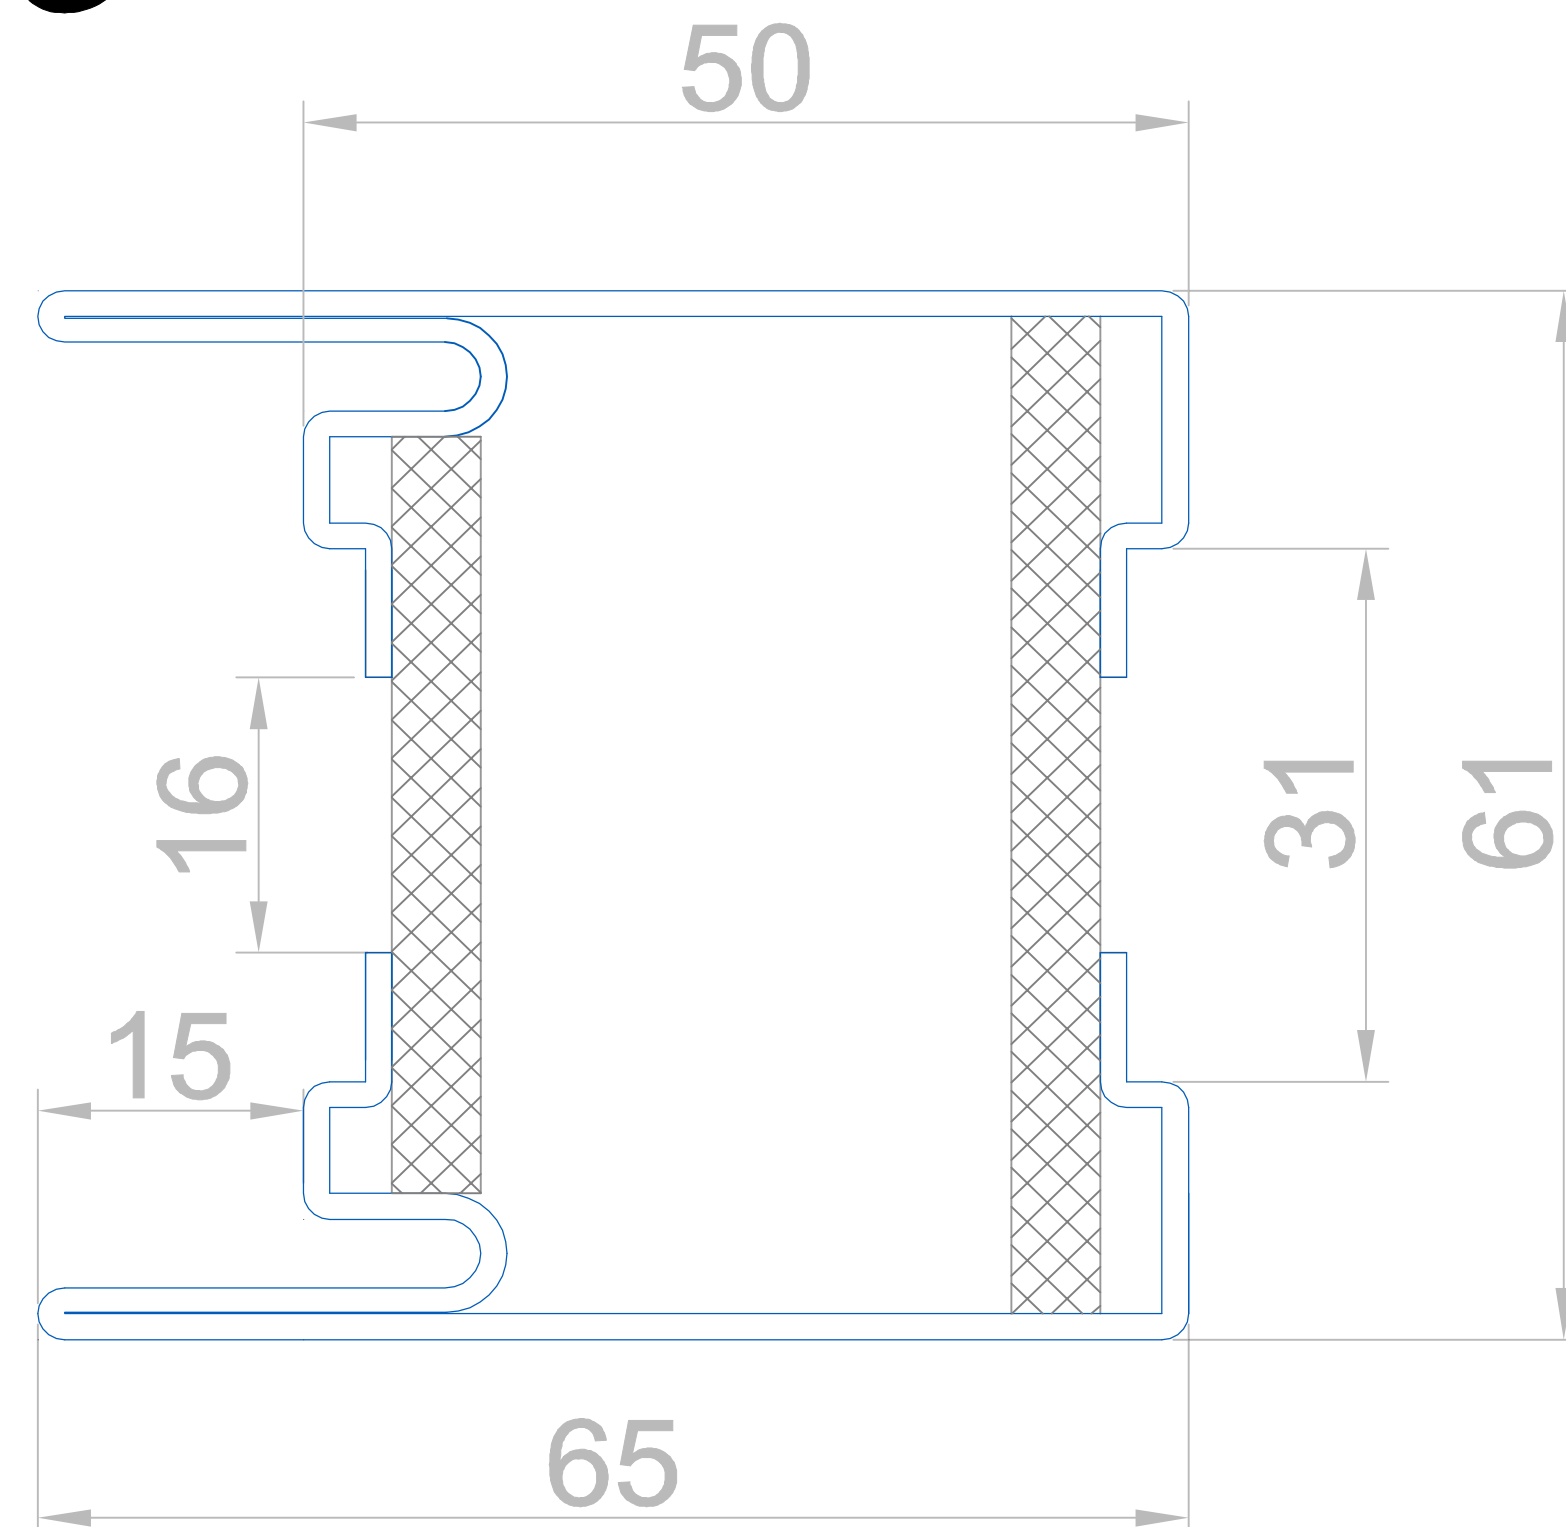

c3109

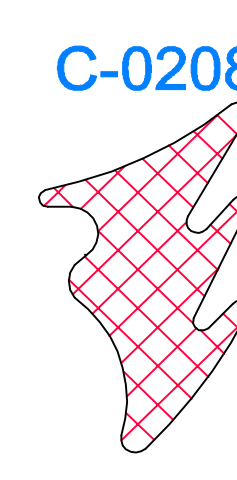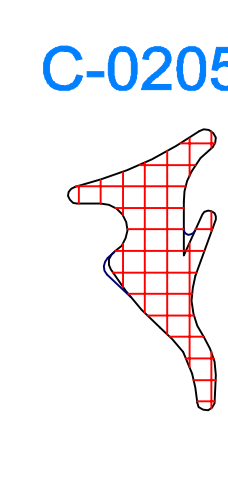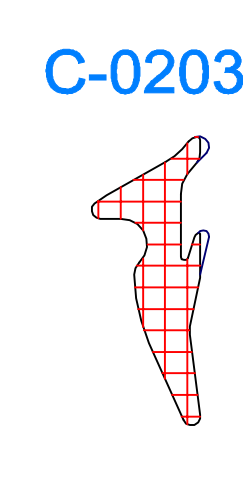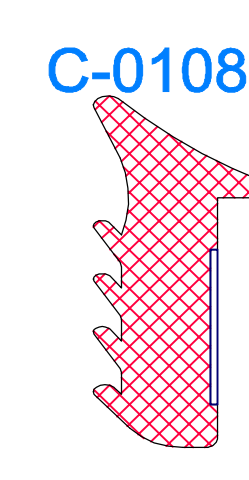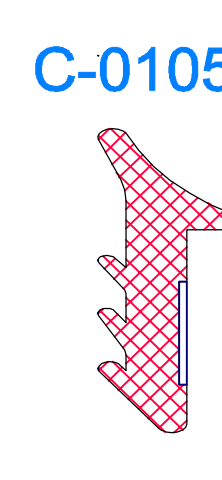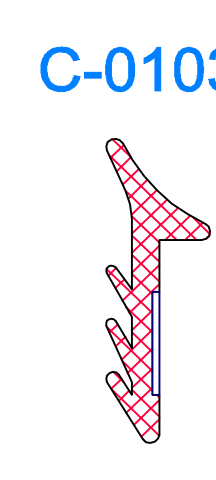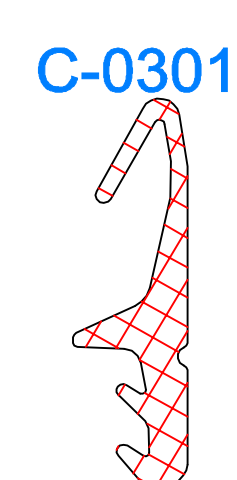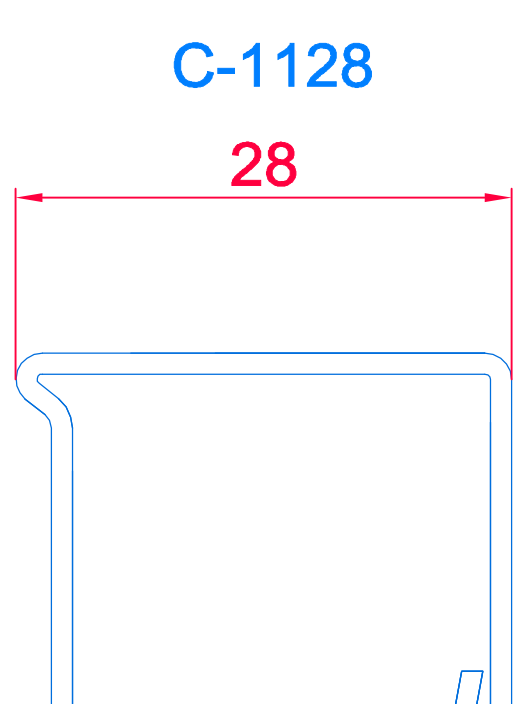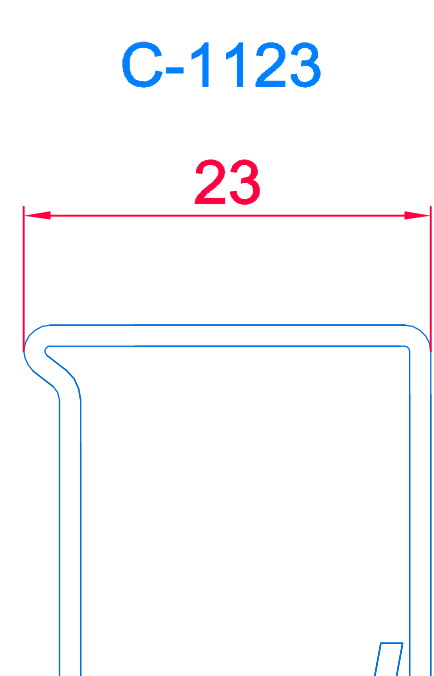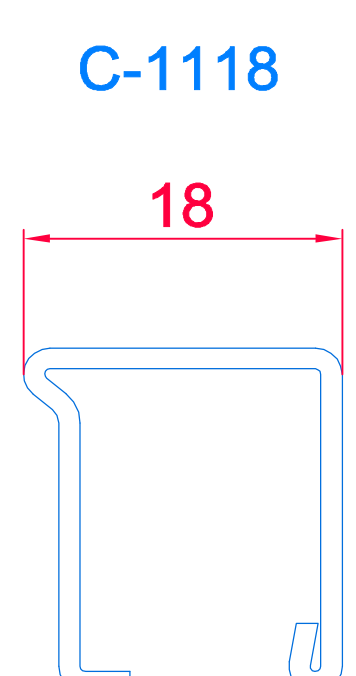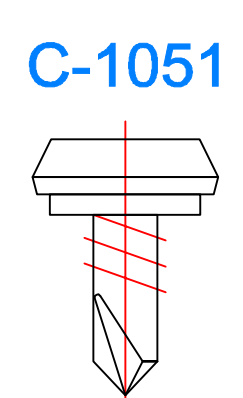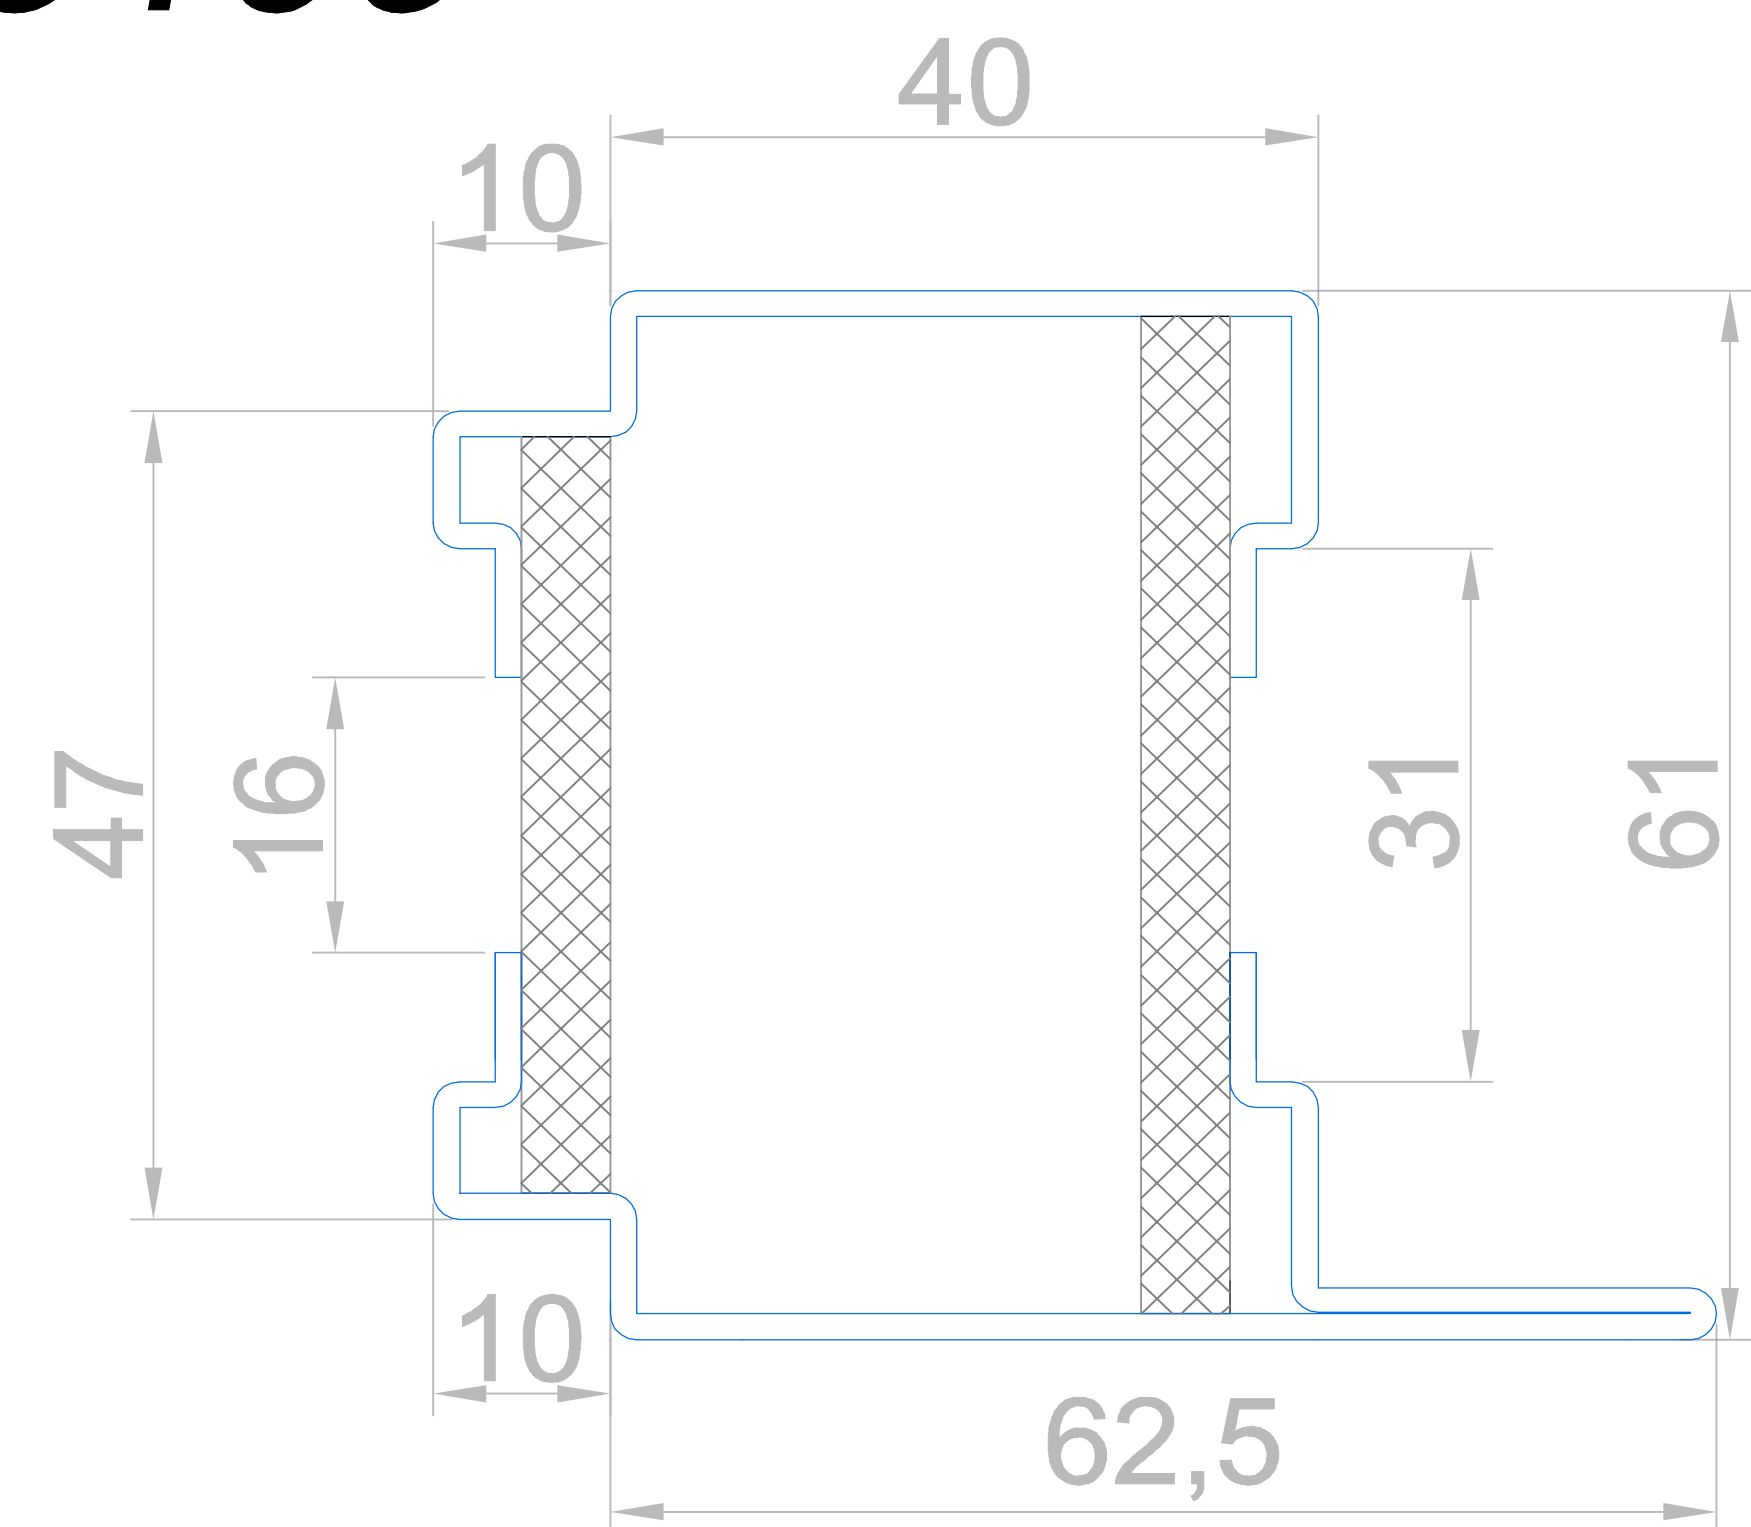


СТАНДАРТ 3


теплая профильная система

сталь


c3201

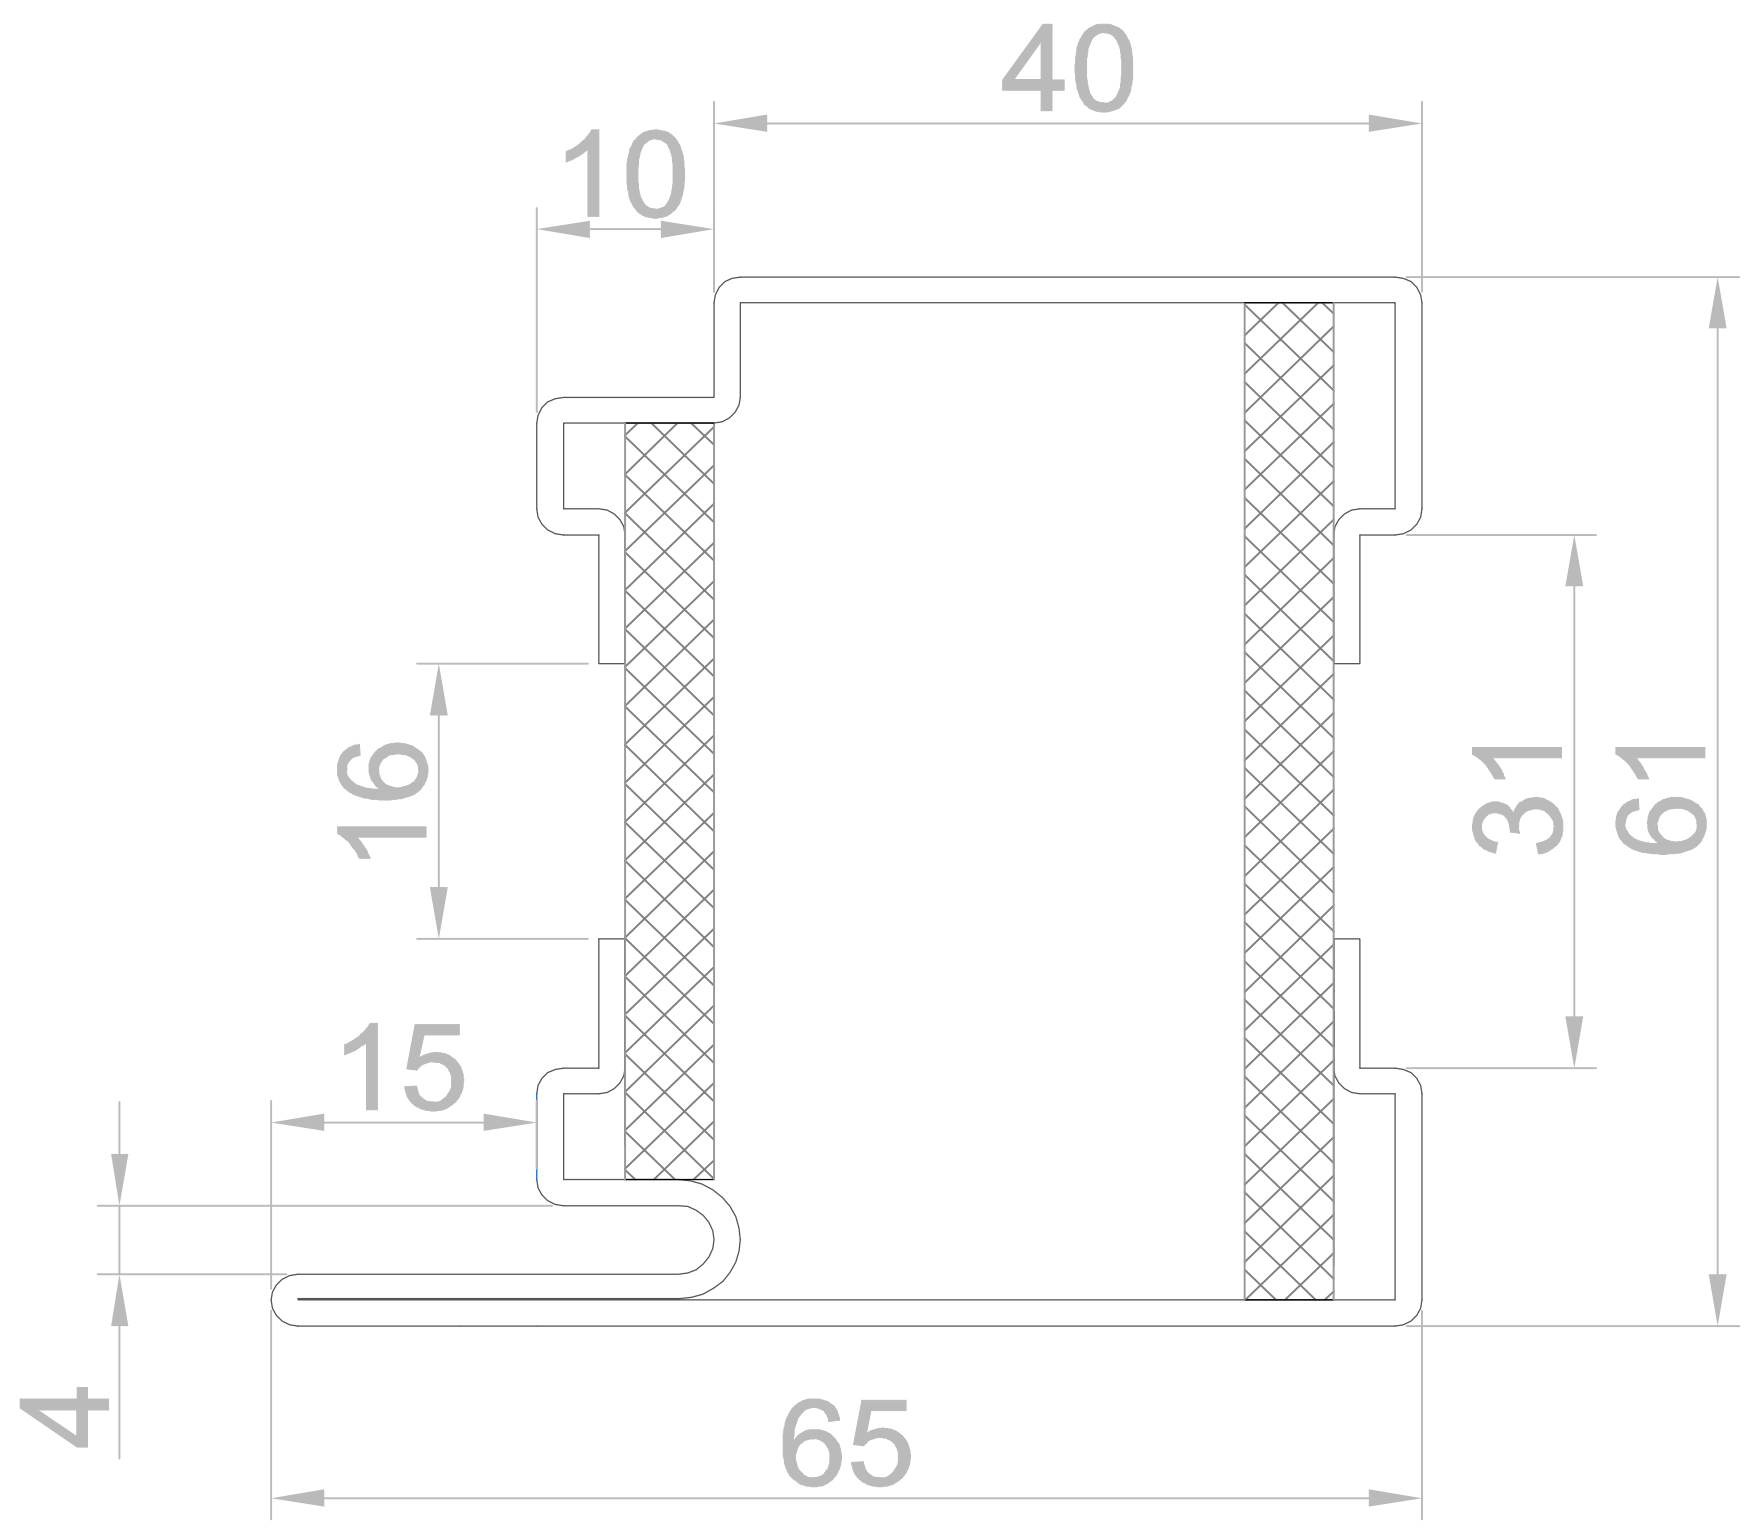


c3202

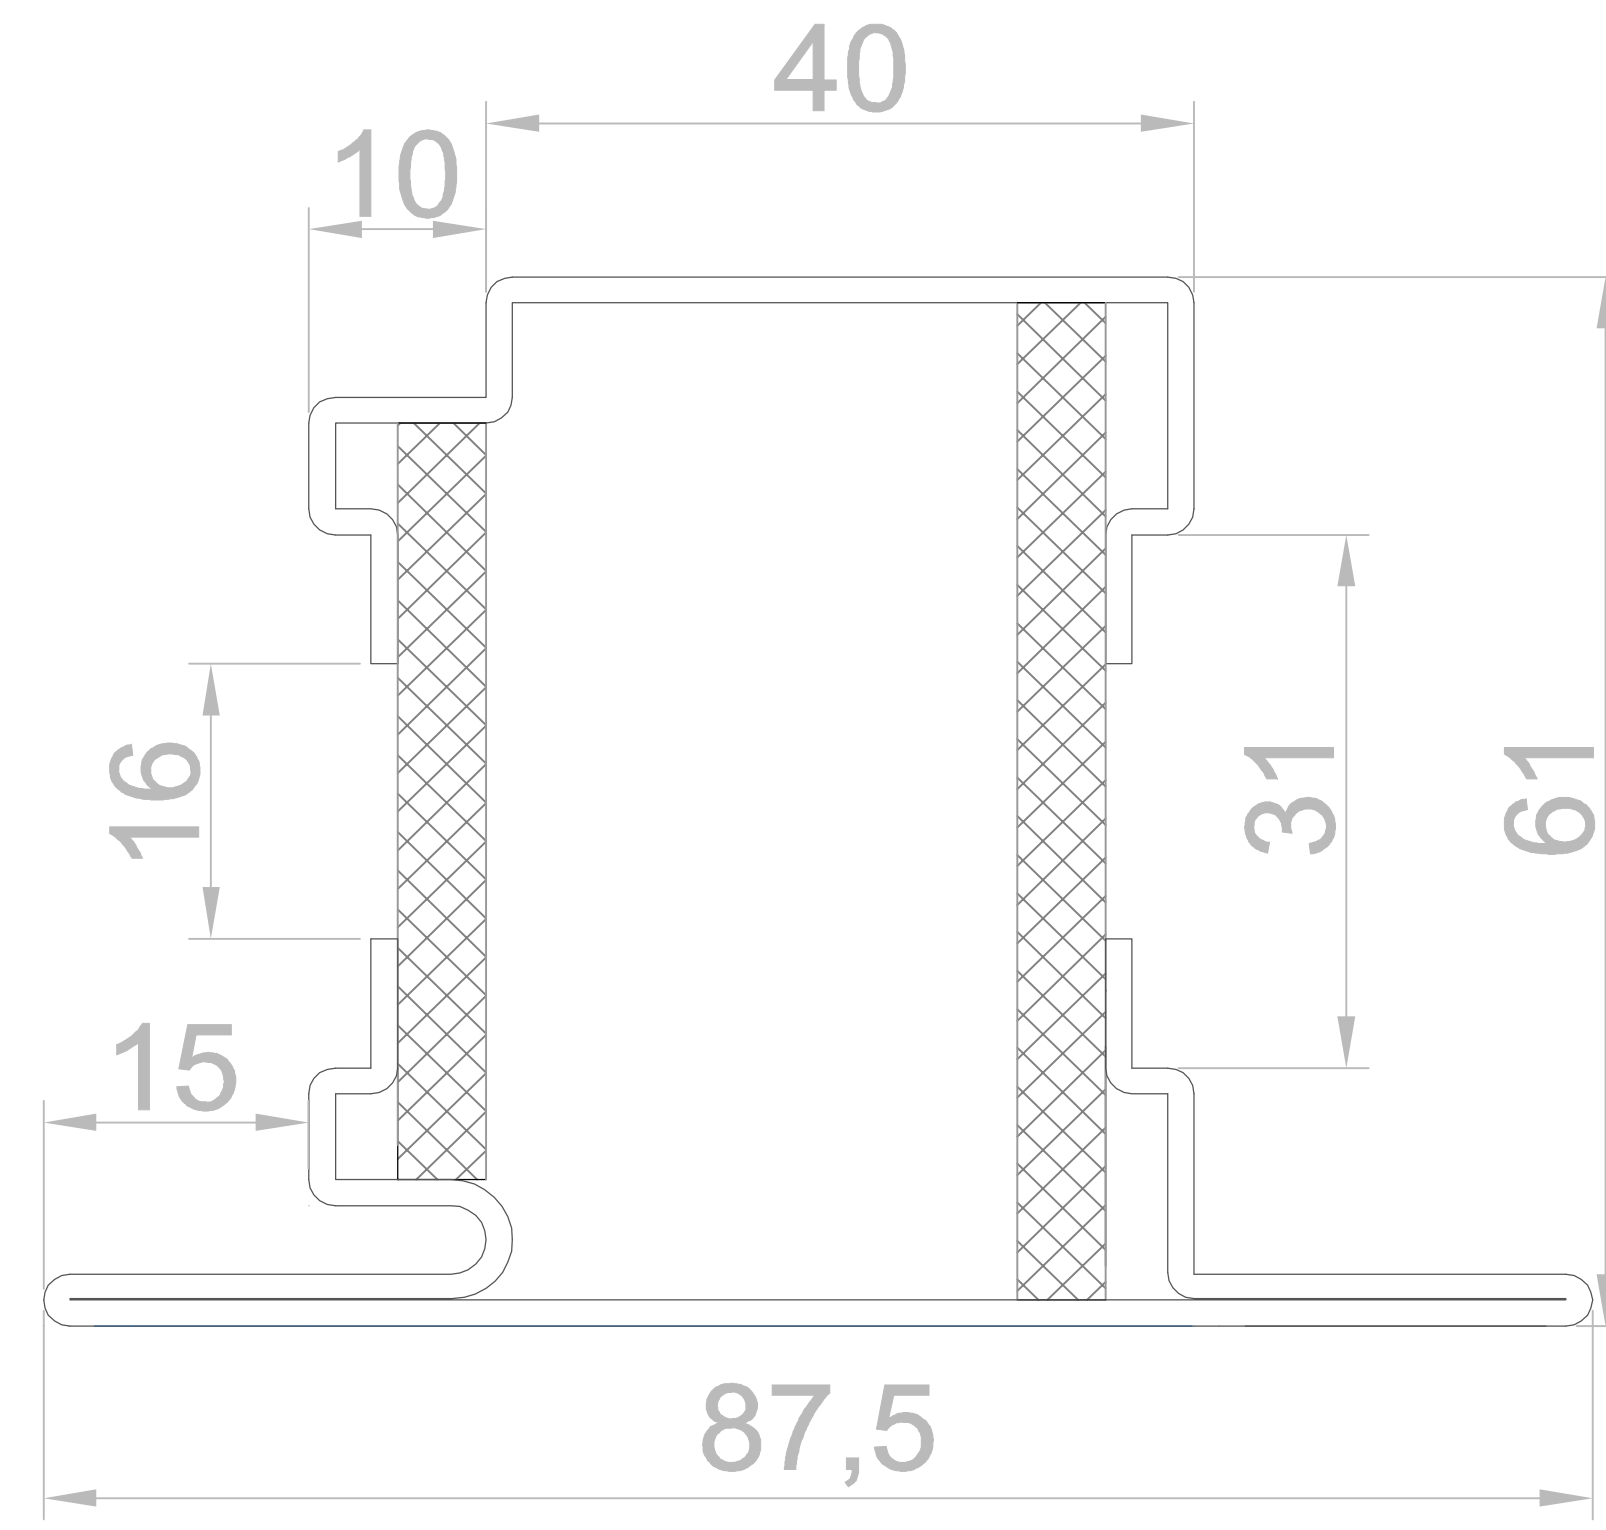


c3203

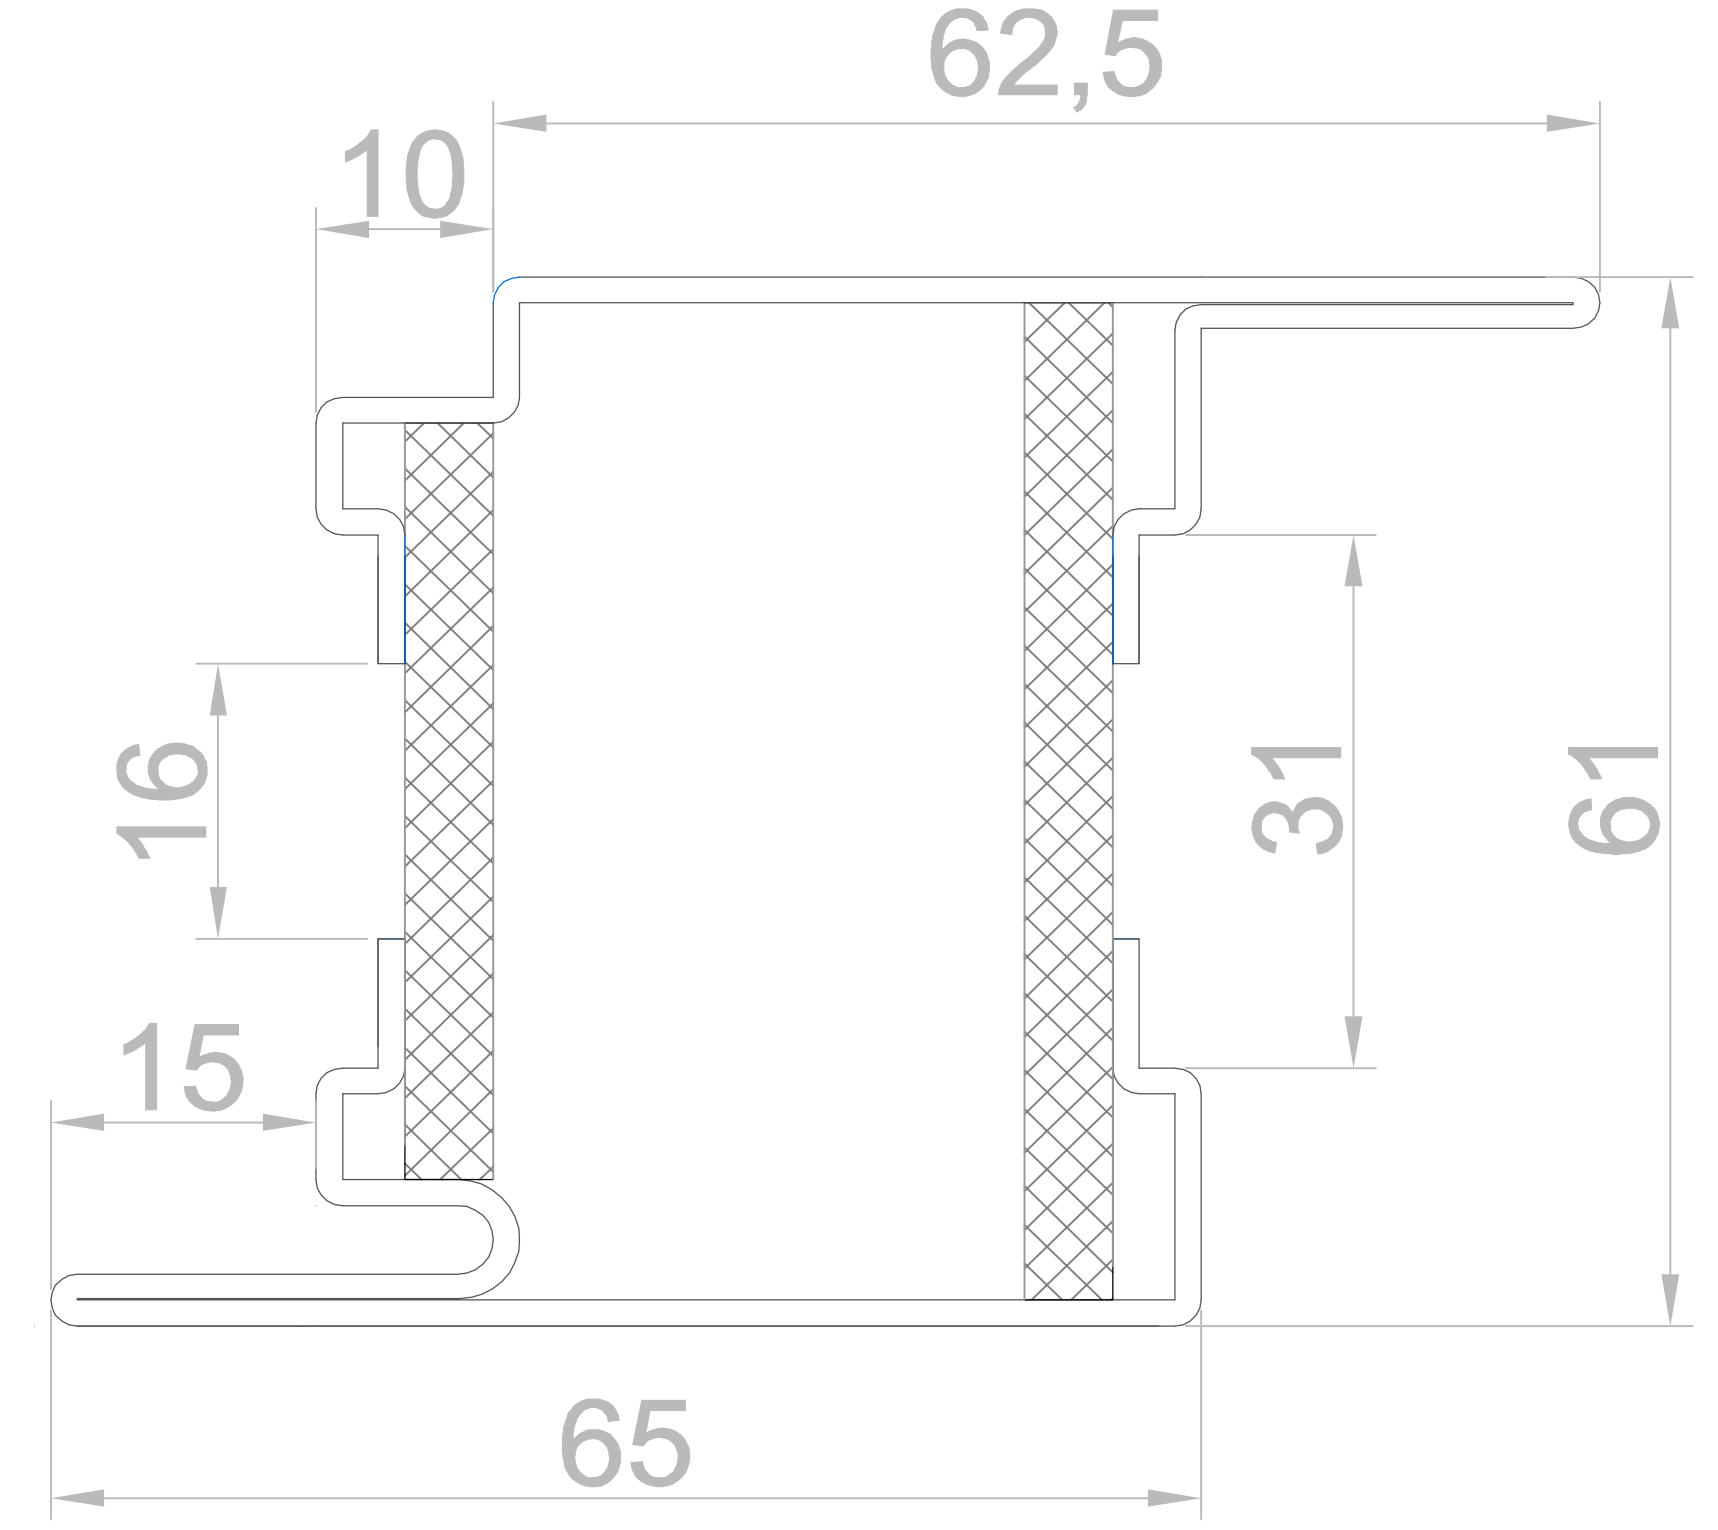


c3204

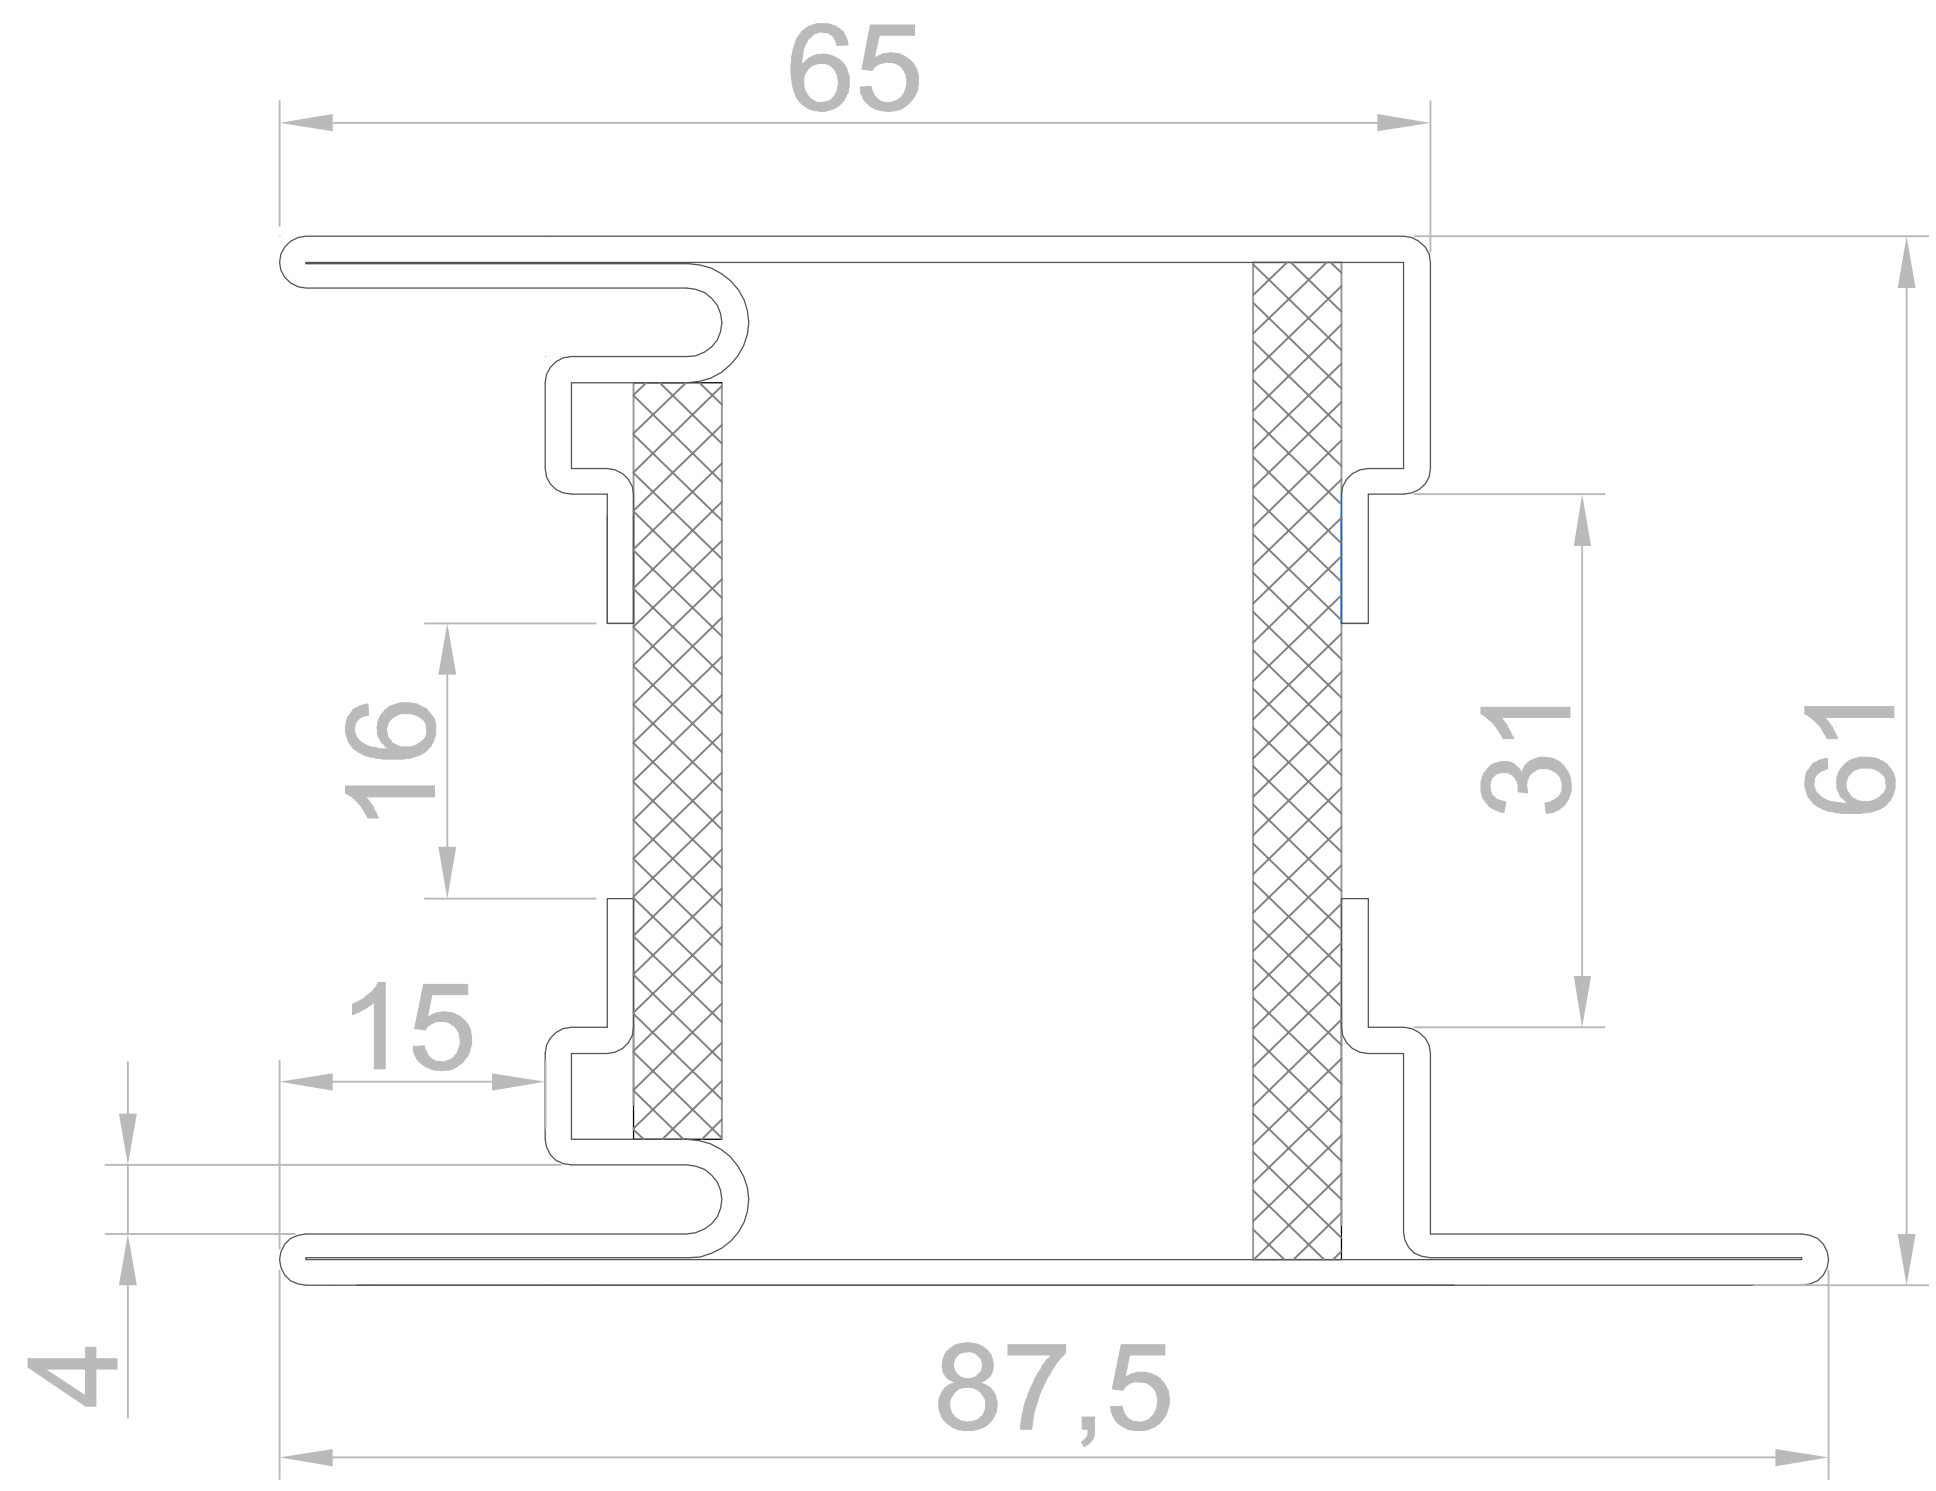


c3205

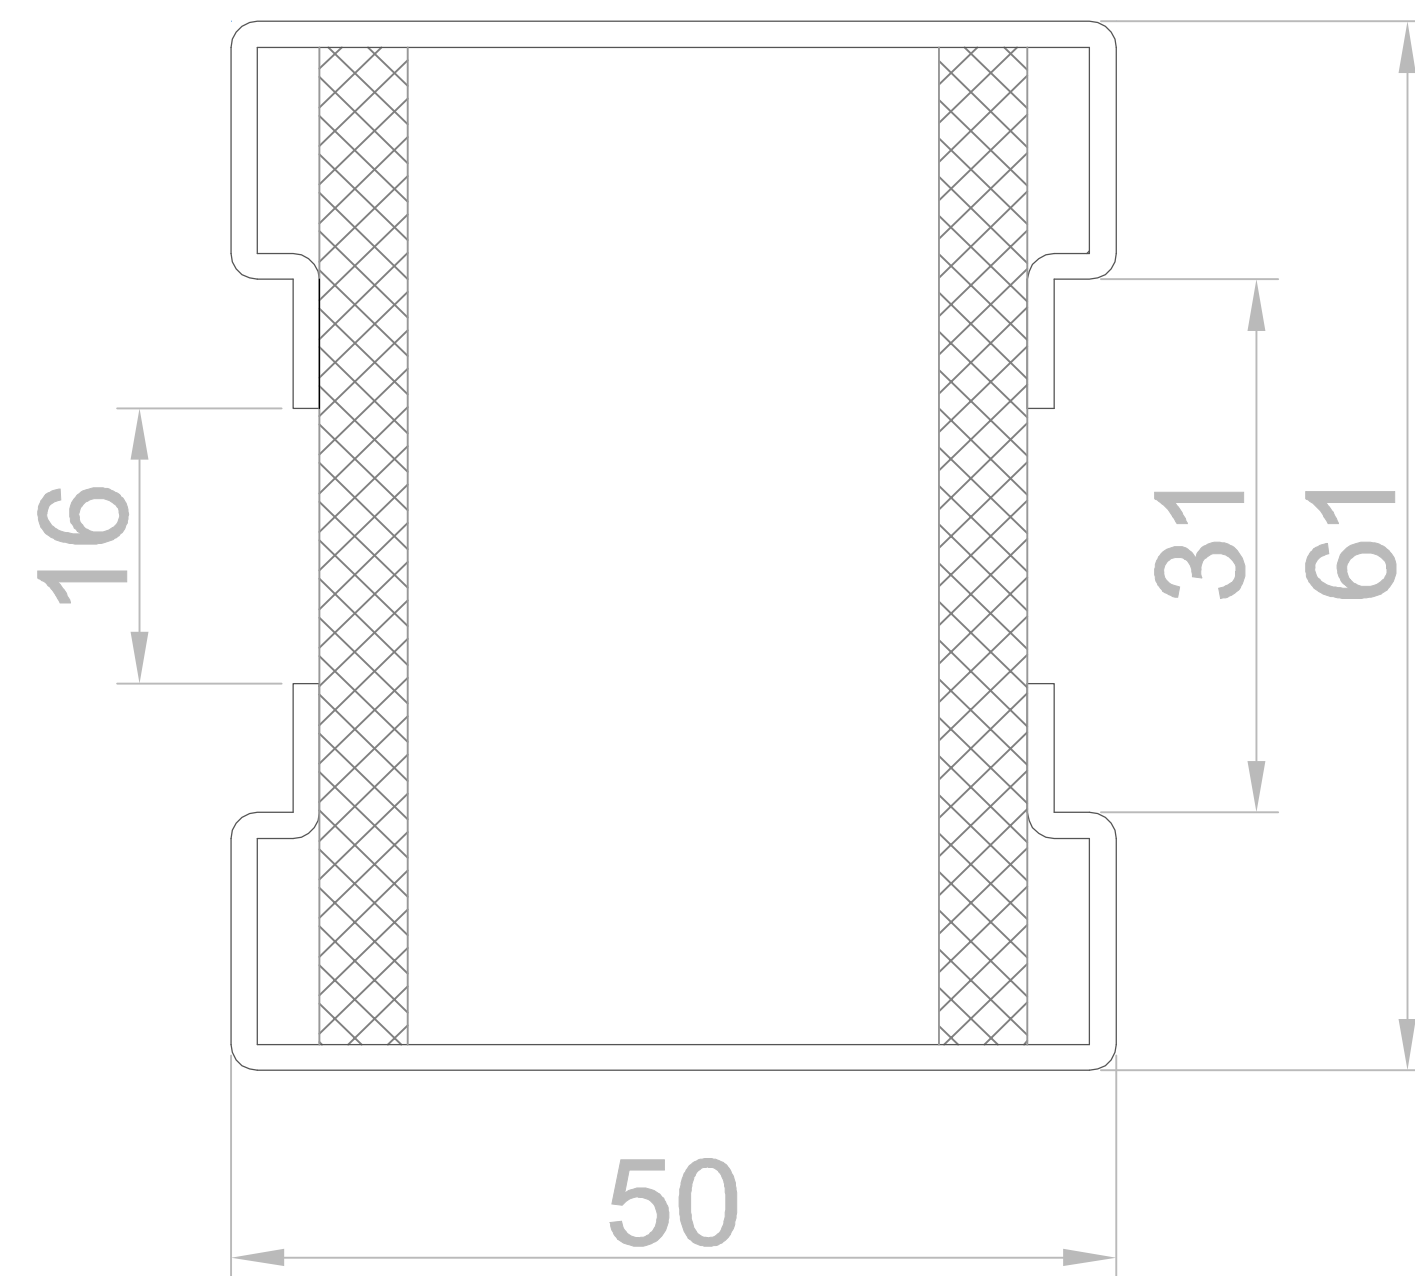


c3206

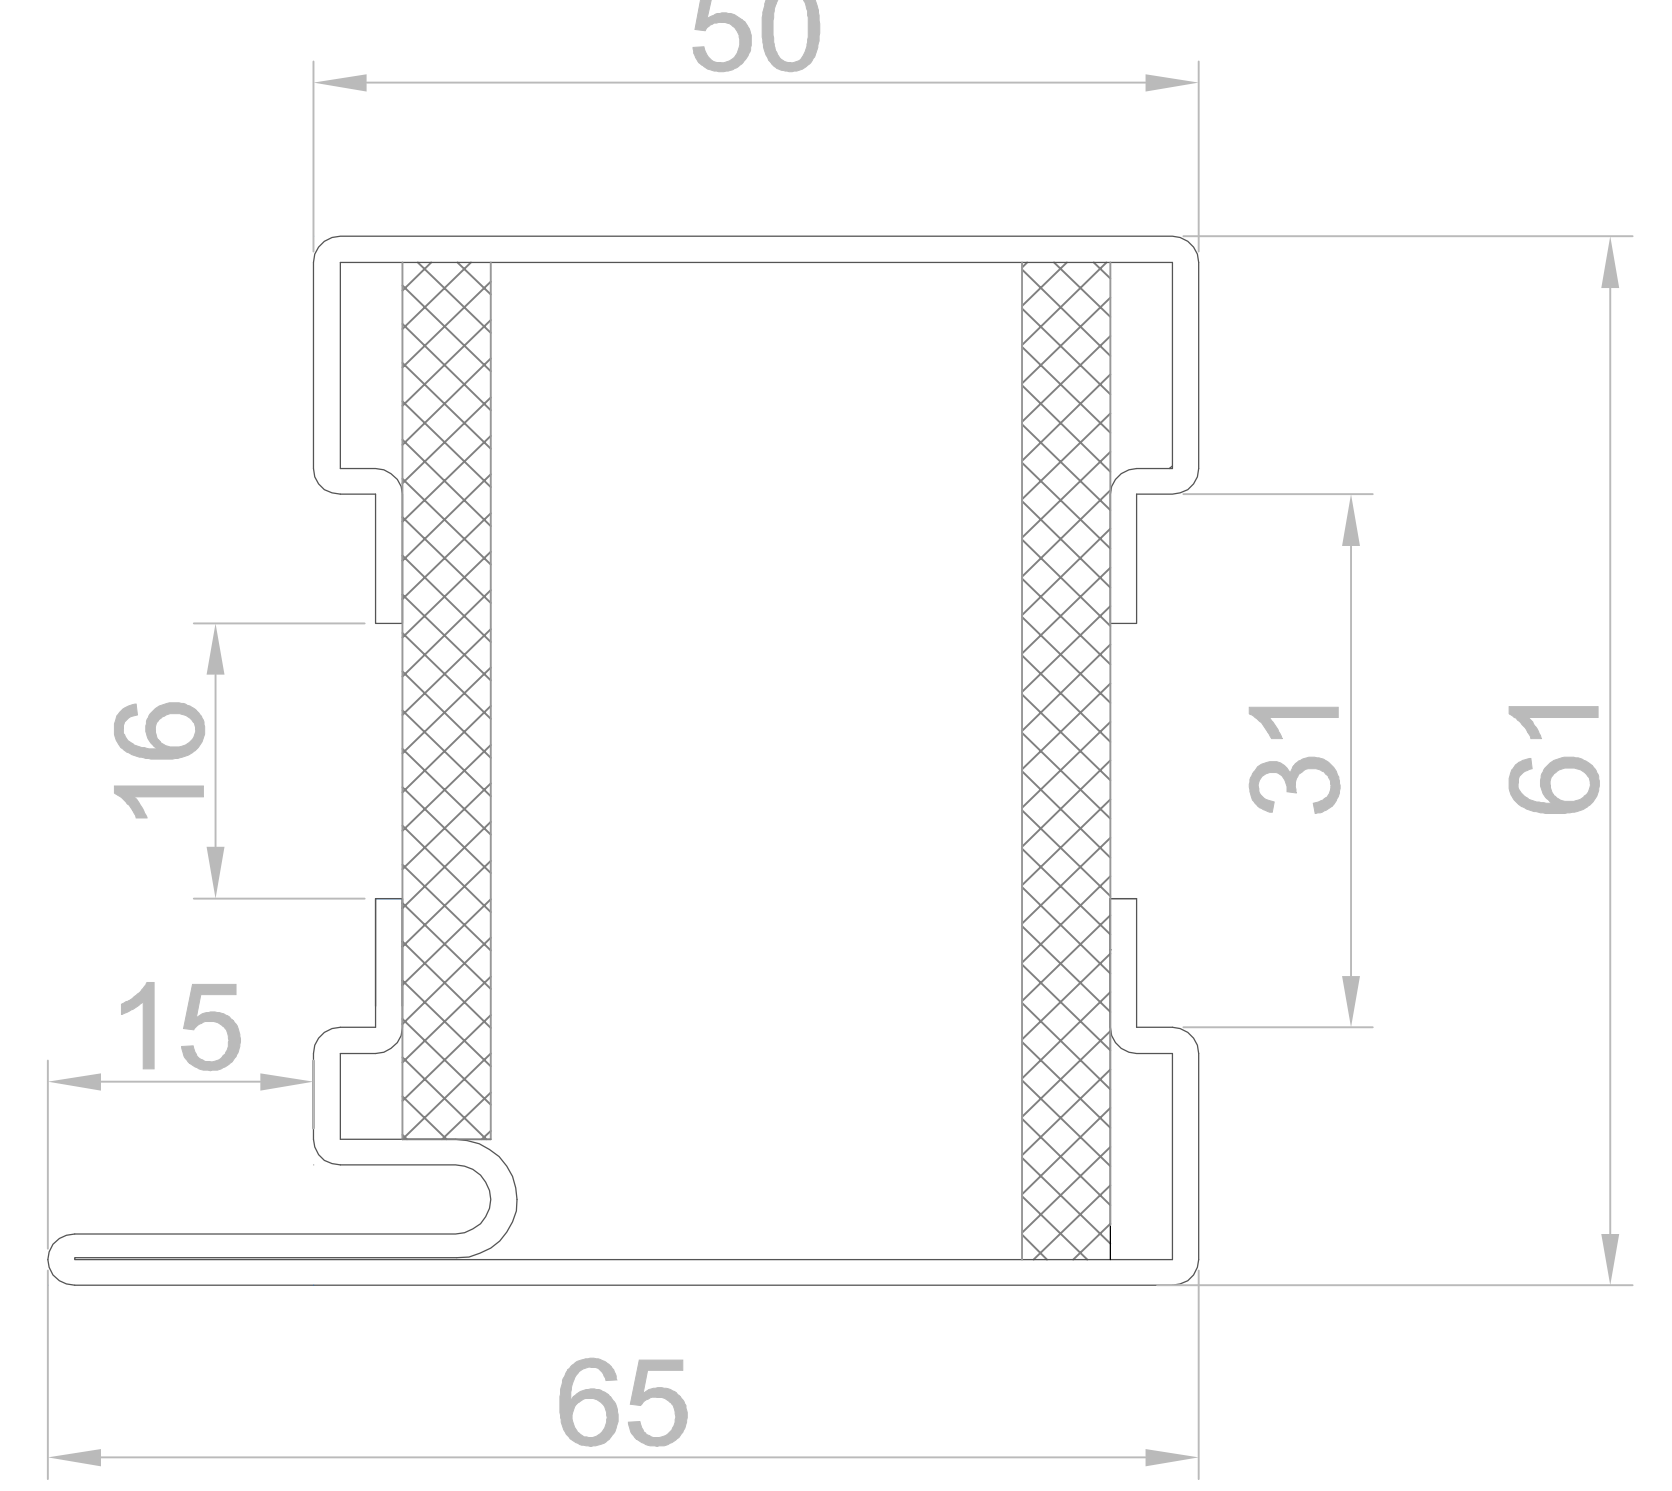



c3207

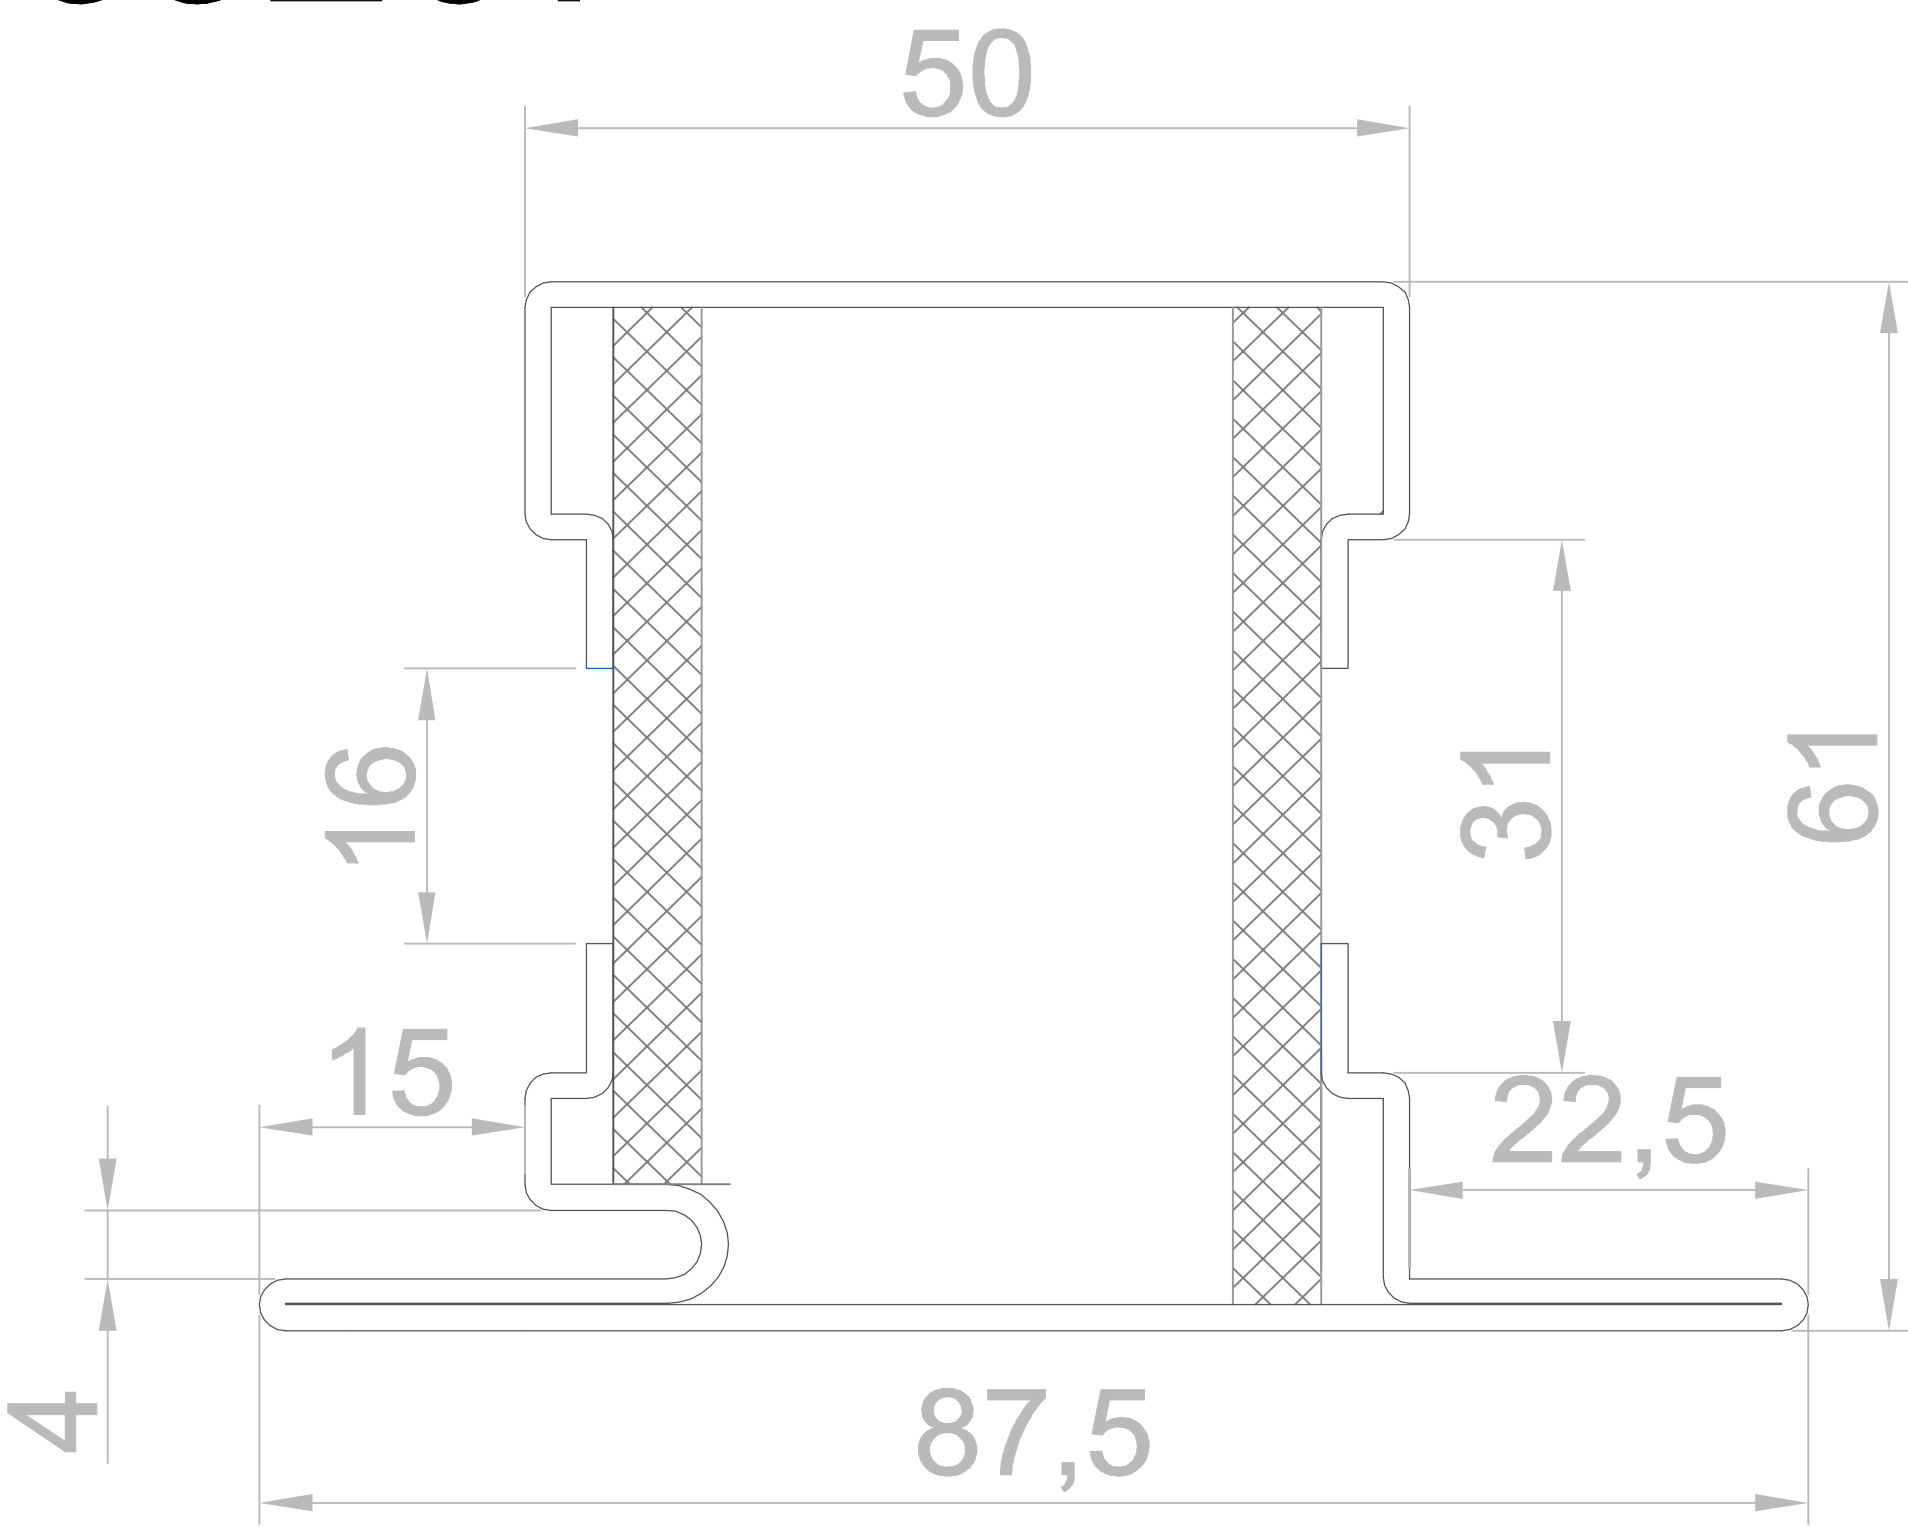

c3208

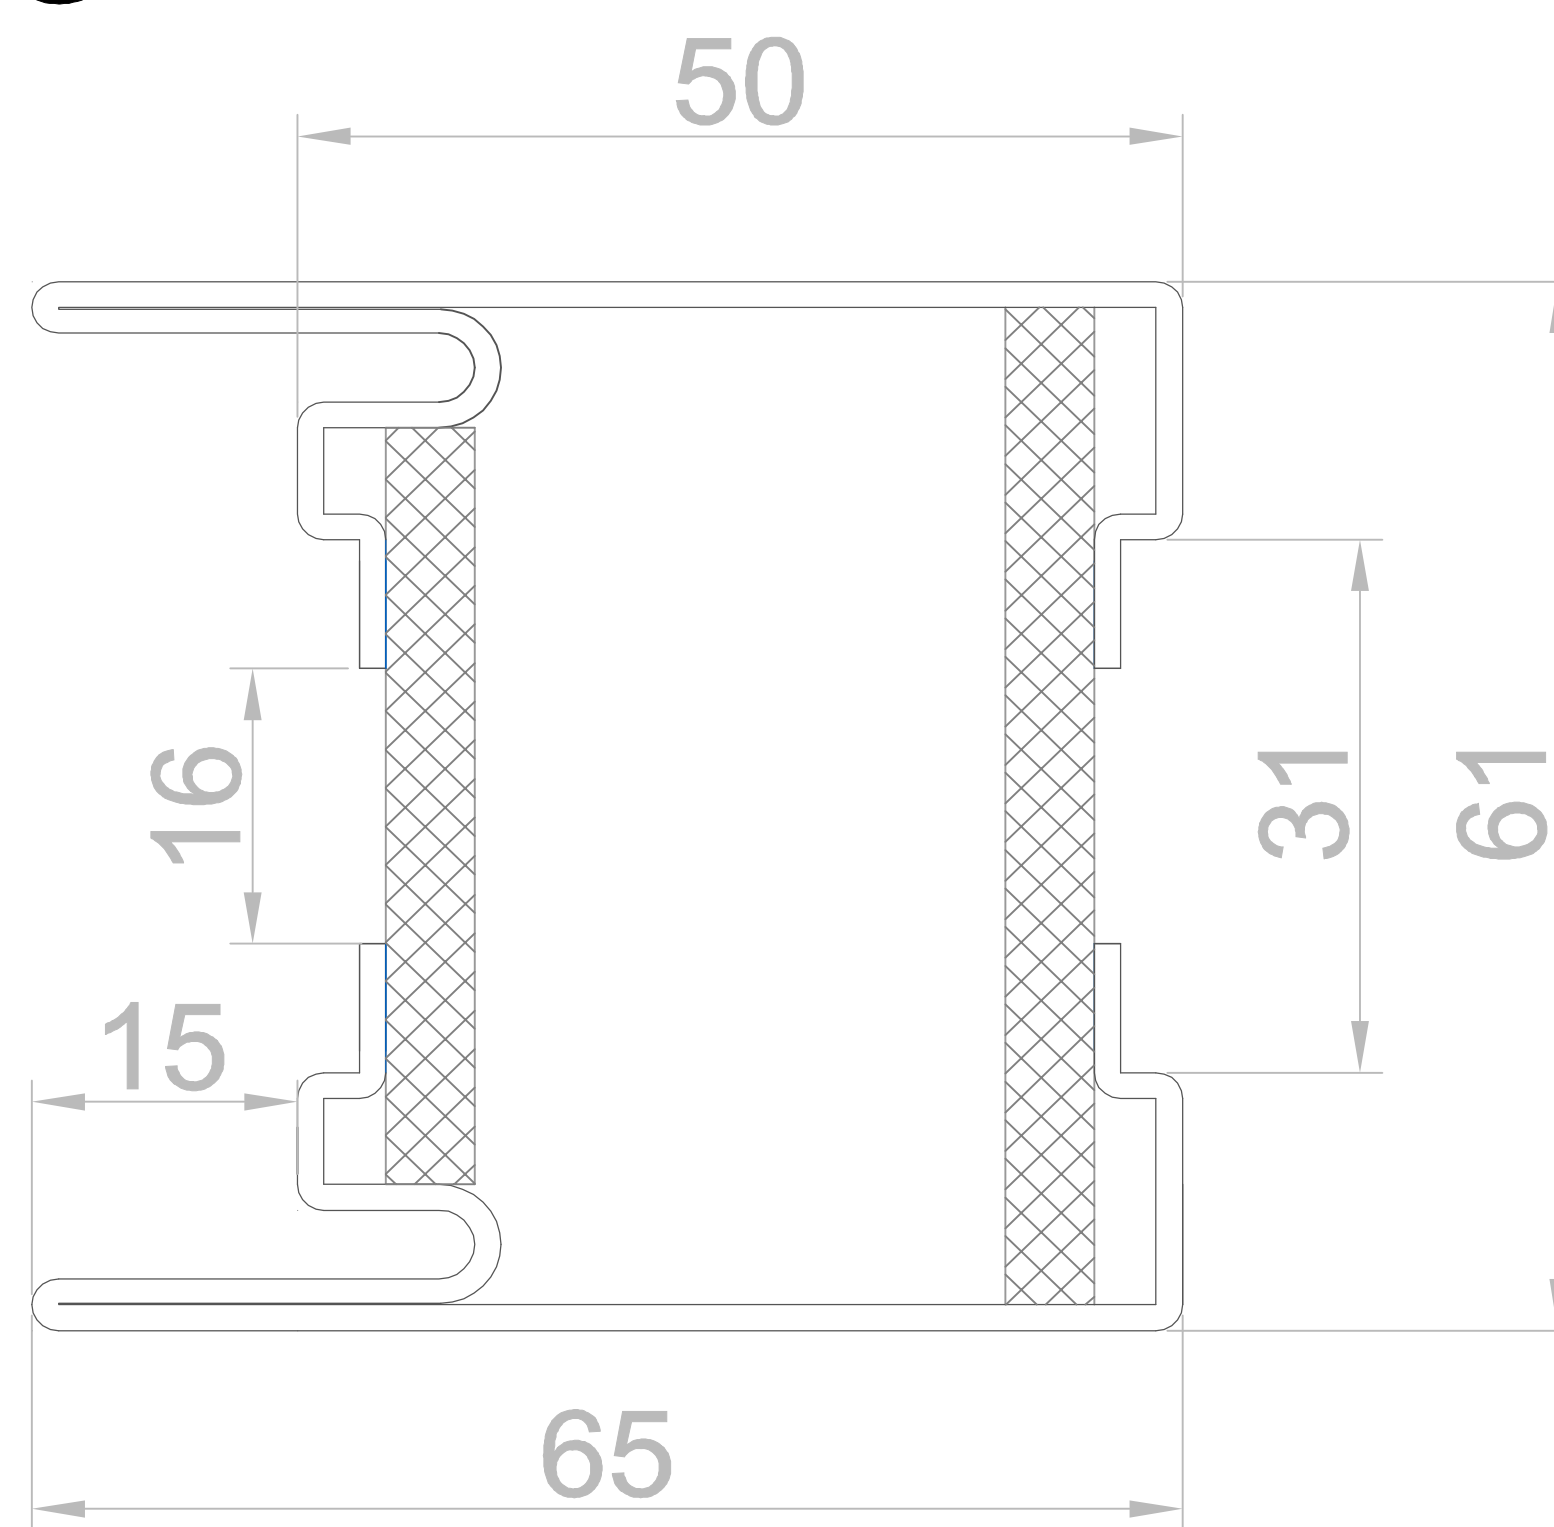

c3209

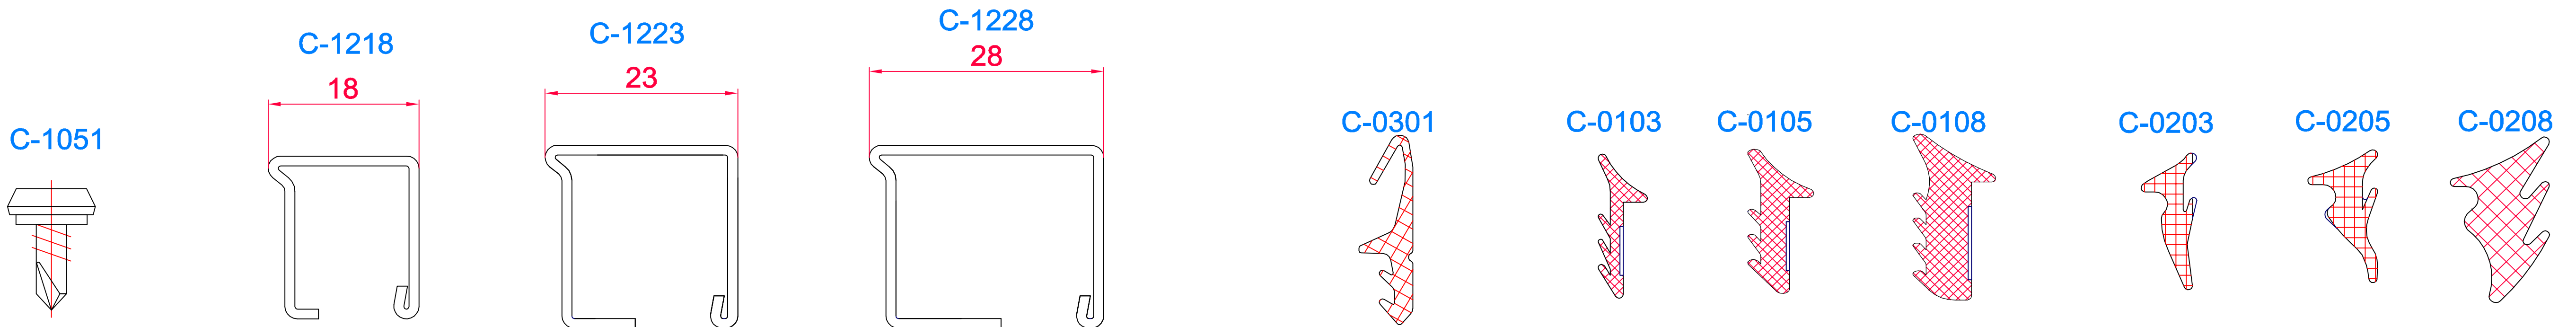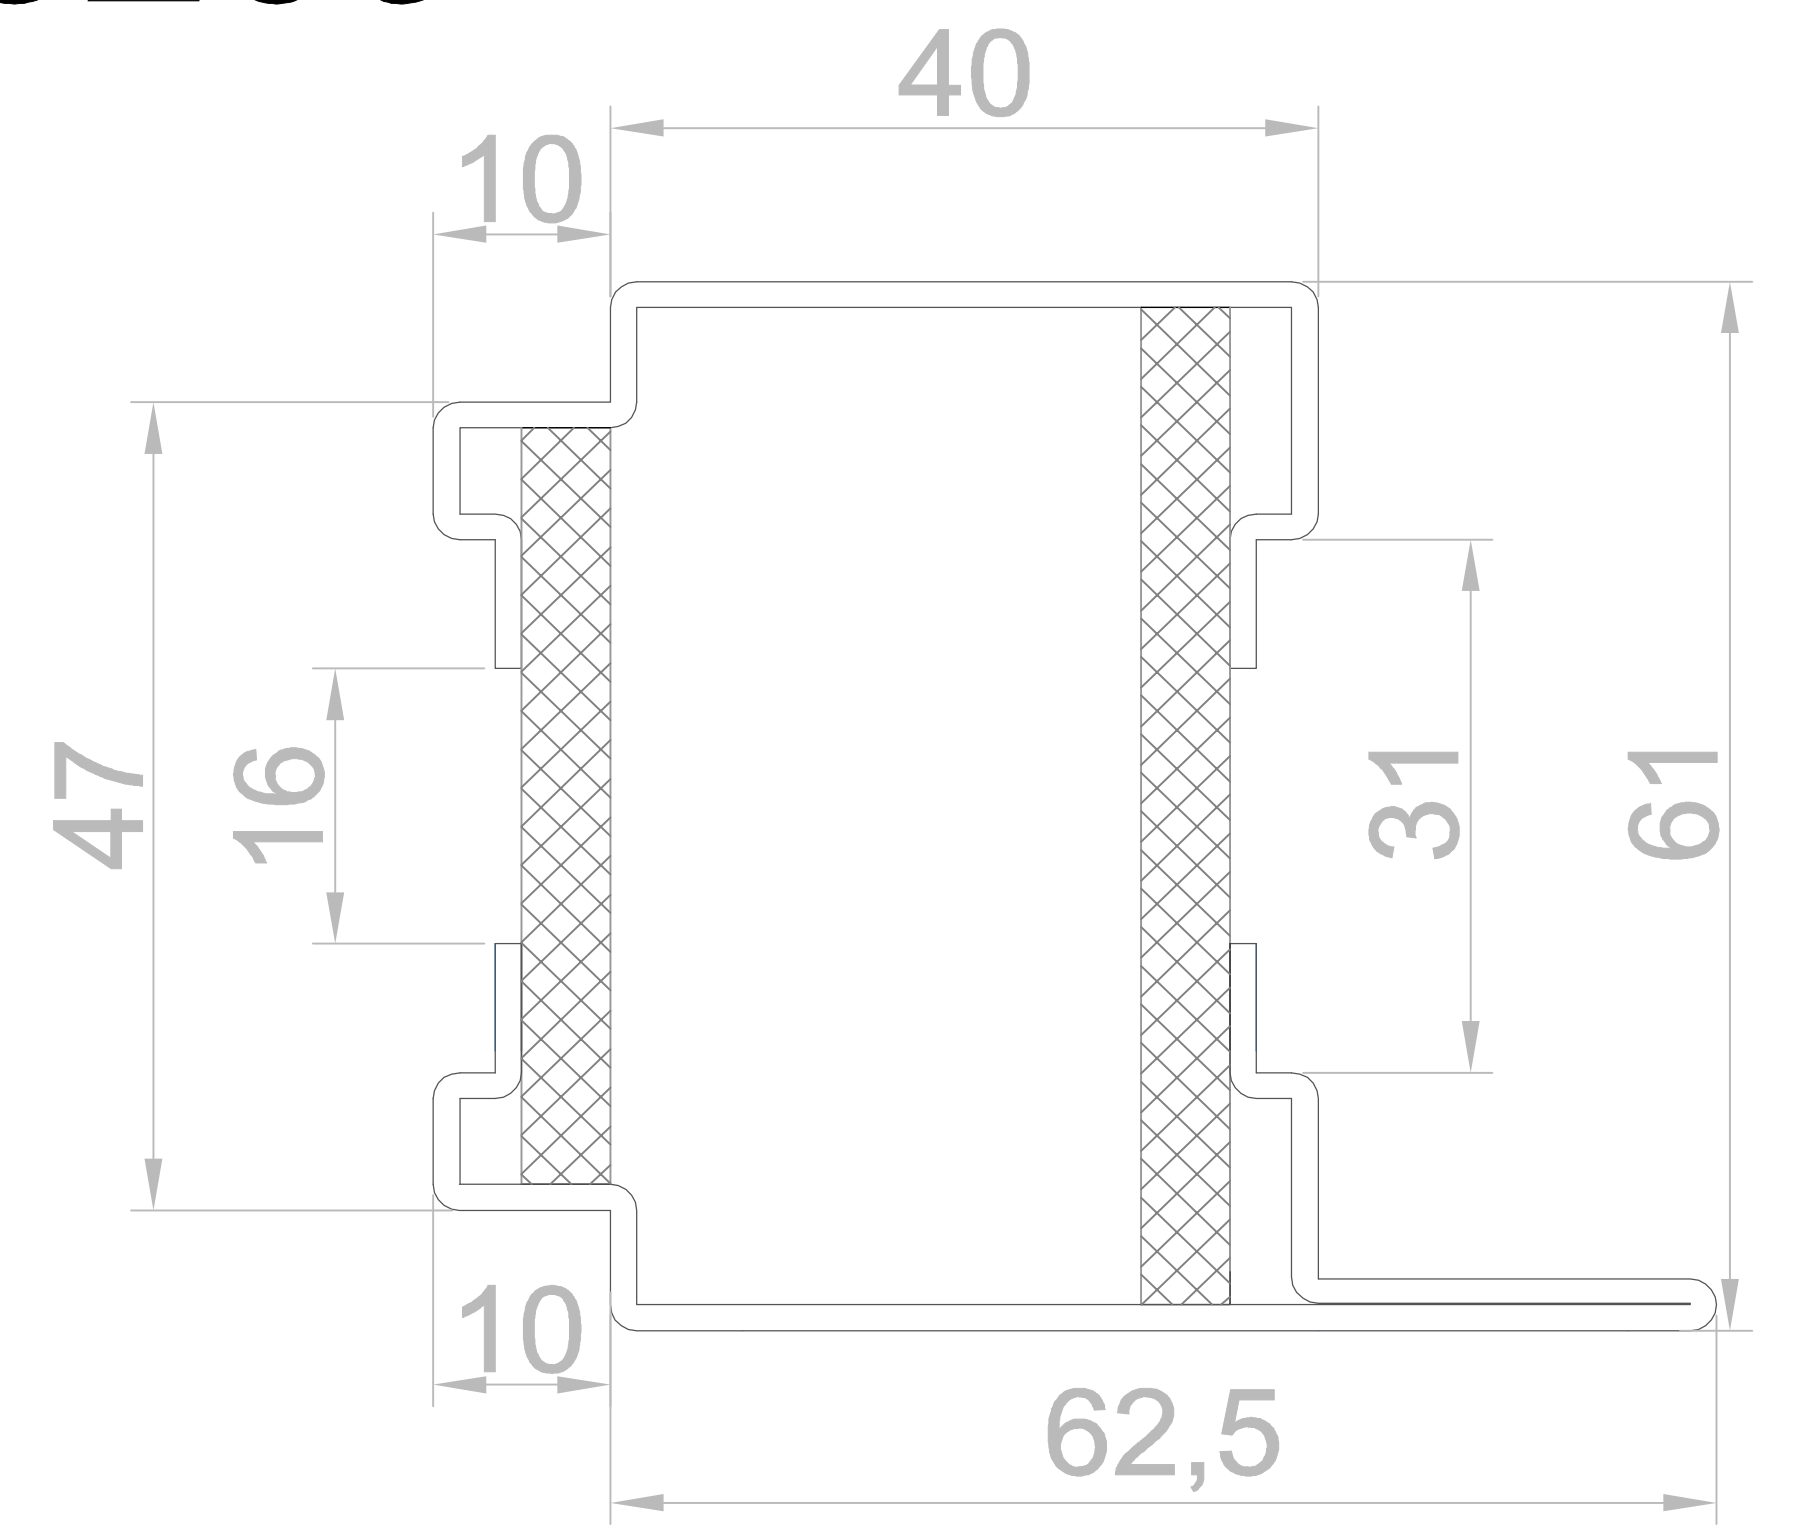


СТАНДАРТ 3 SW


теплая профильная система

нержавеющая сталь AISI 304


Разрез 2 - створчатой двери с доборами

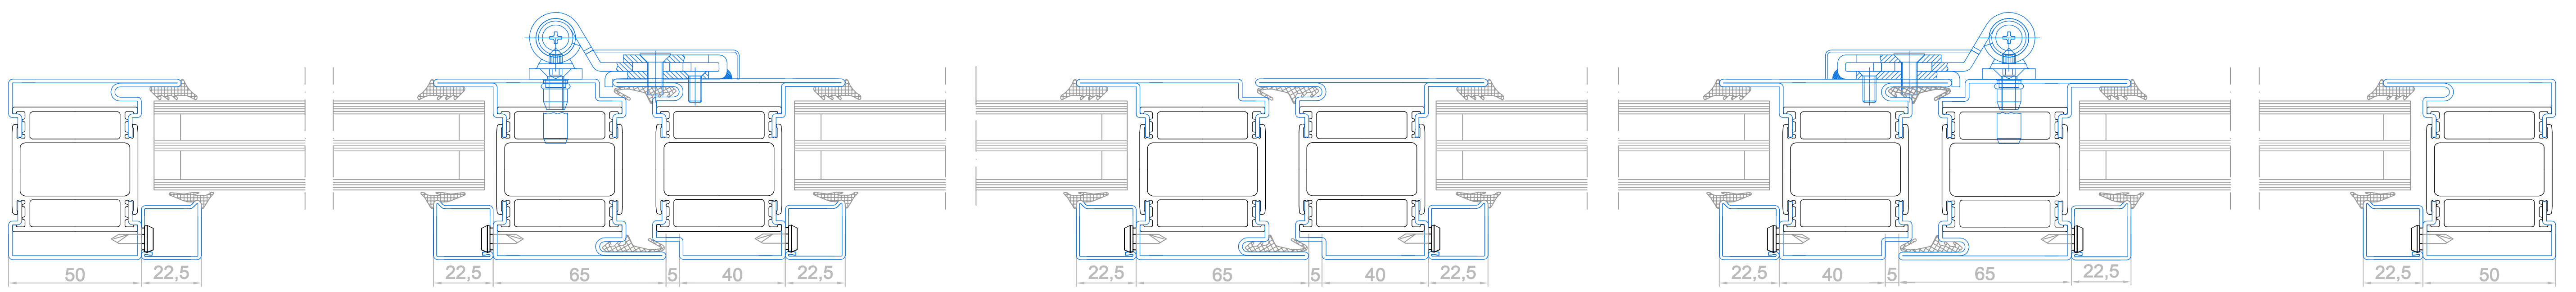

Разрез 1 - створчатой двери

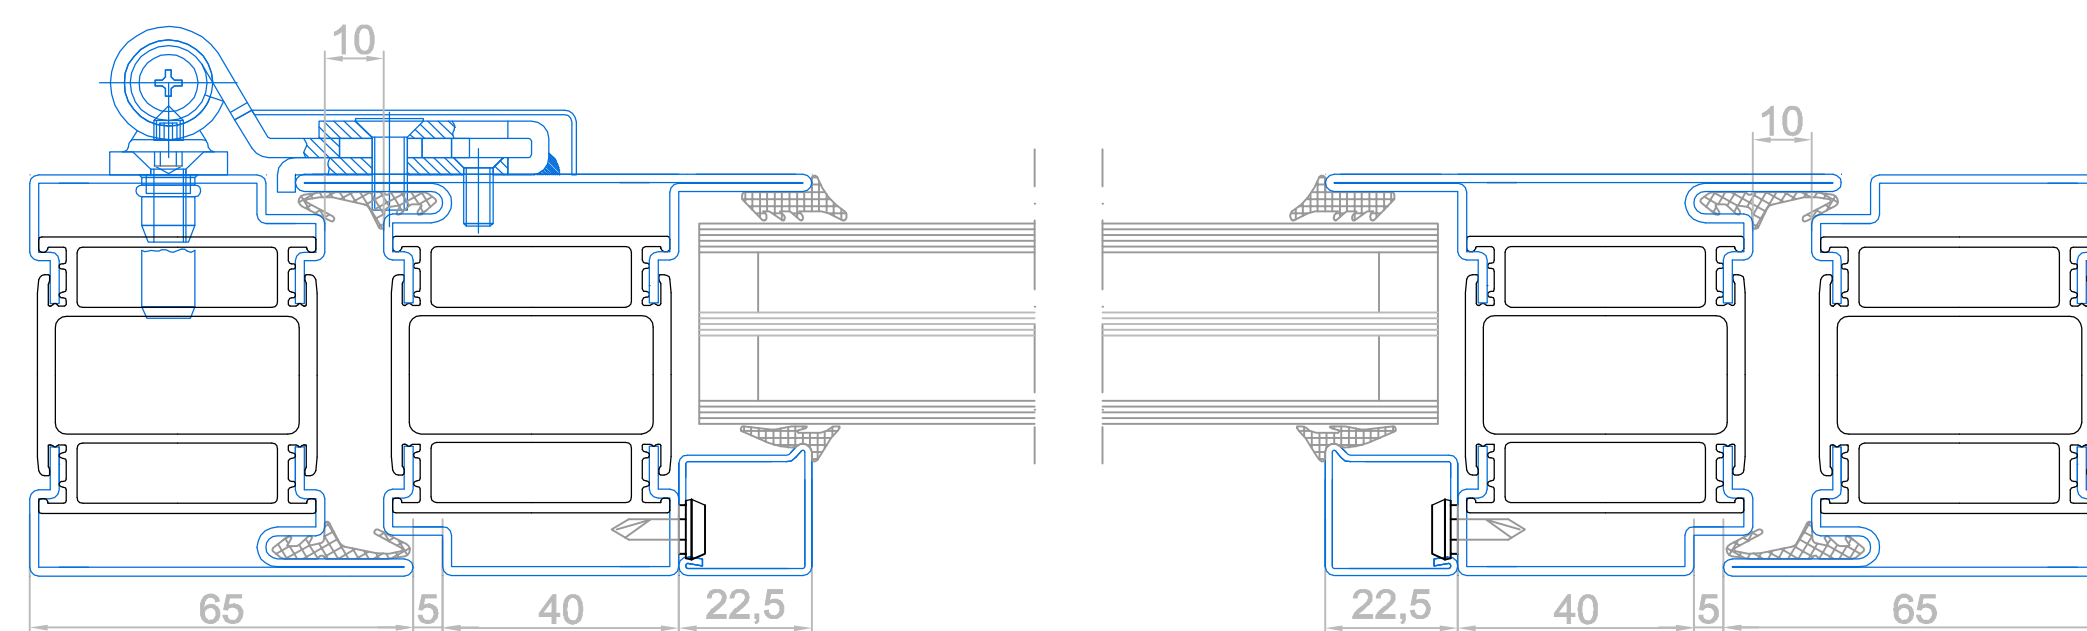

Разрез маятниковой двери

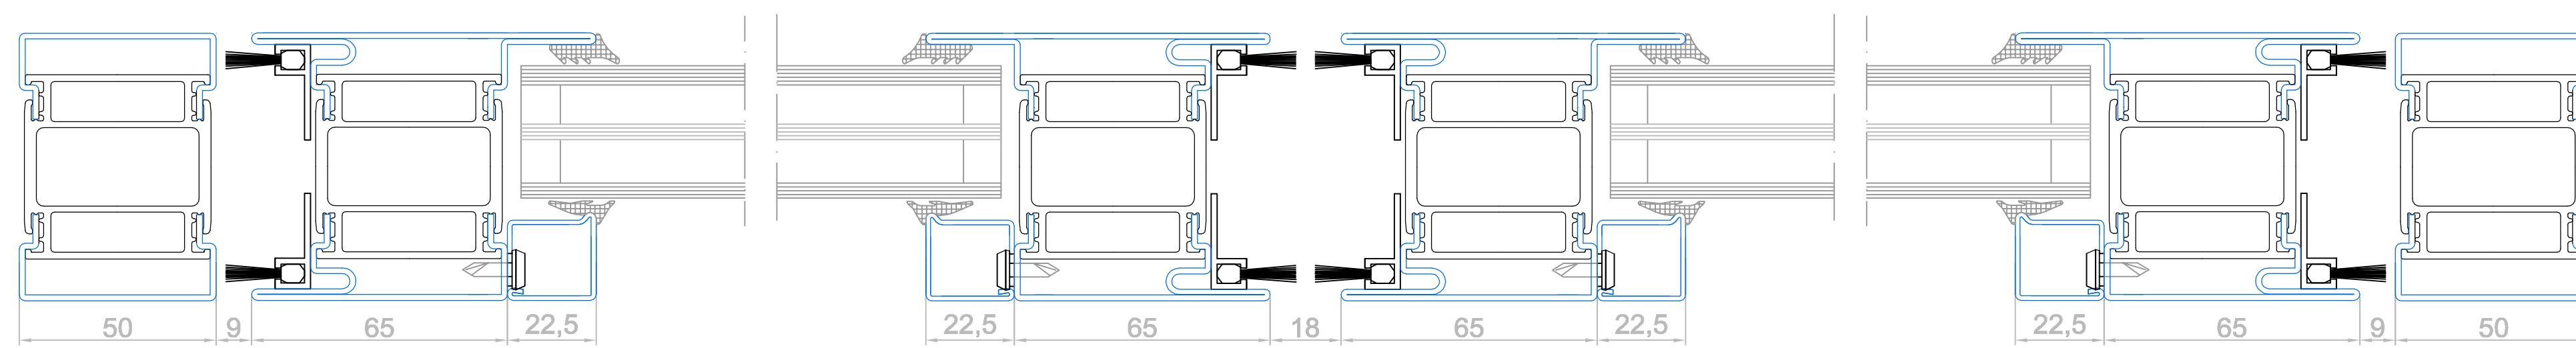


СТАНДАРТ 3 SW

теплая профильная система

нержавеющая сталь AISI 304


Вертикальные разрезы
с адаптивным решением цоколя

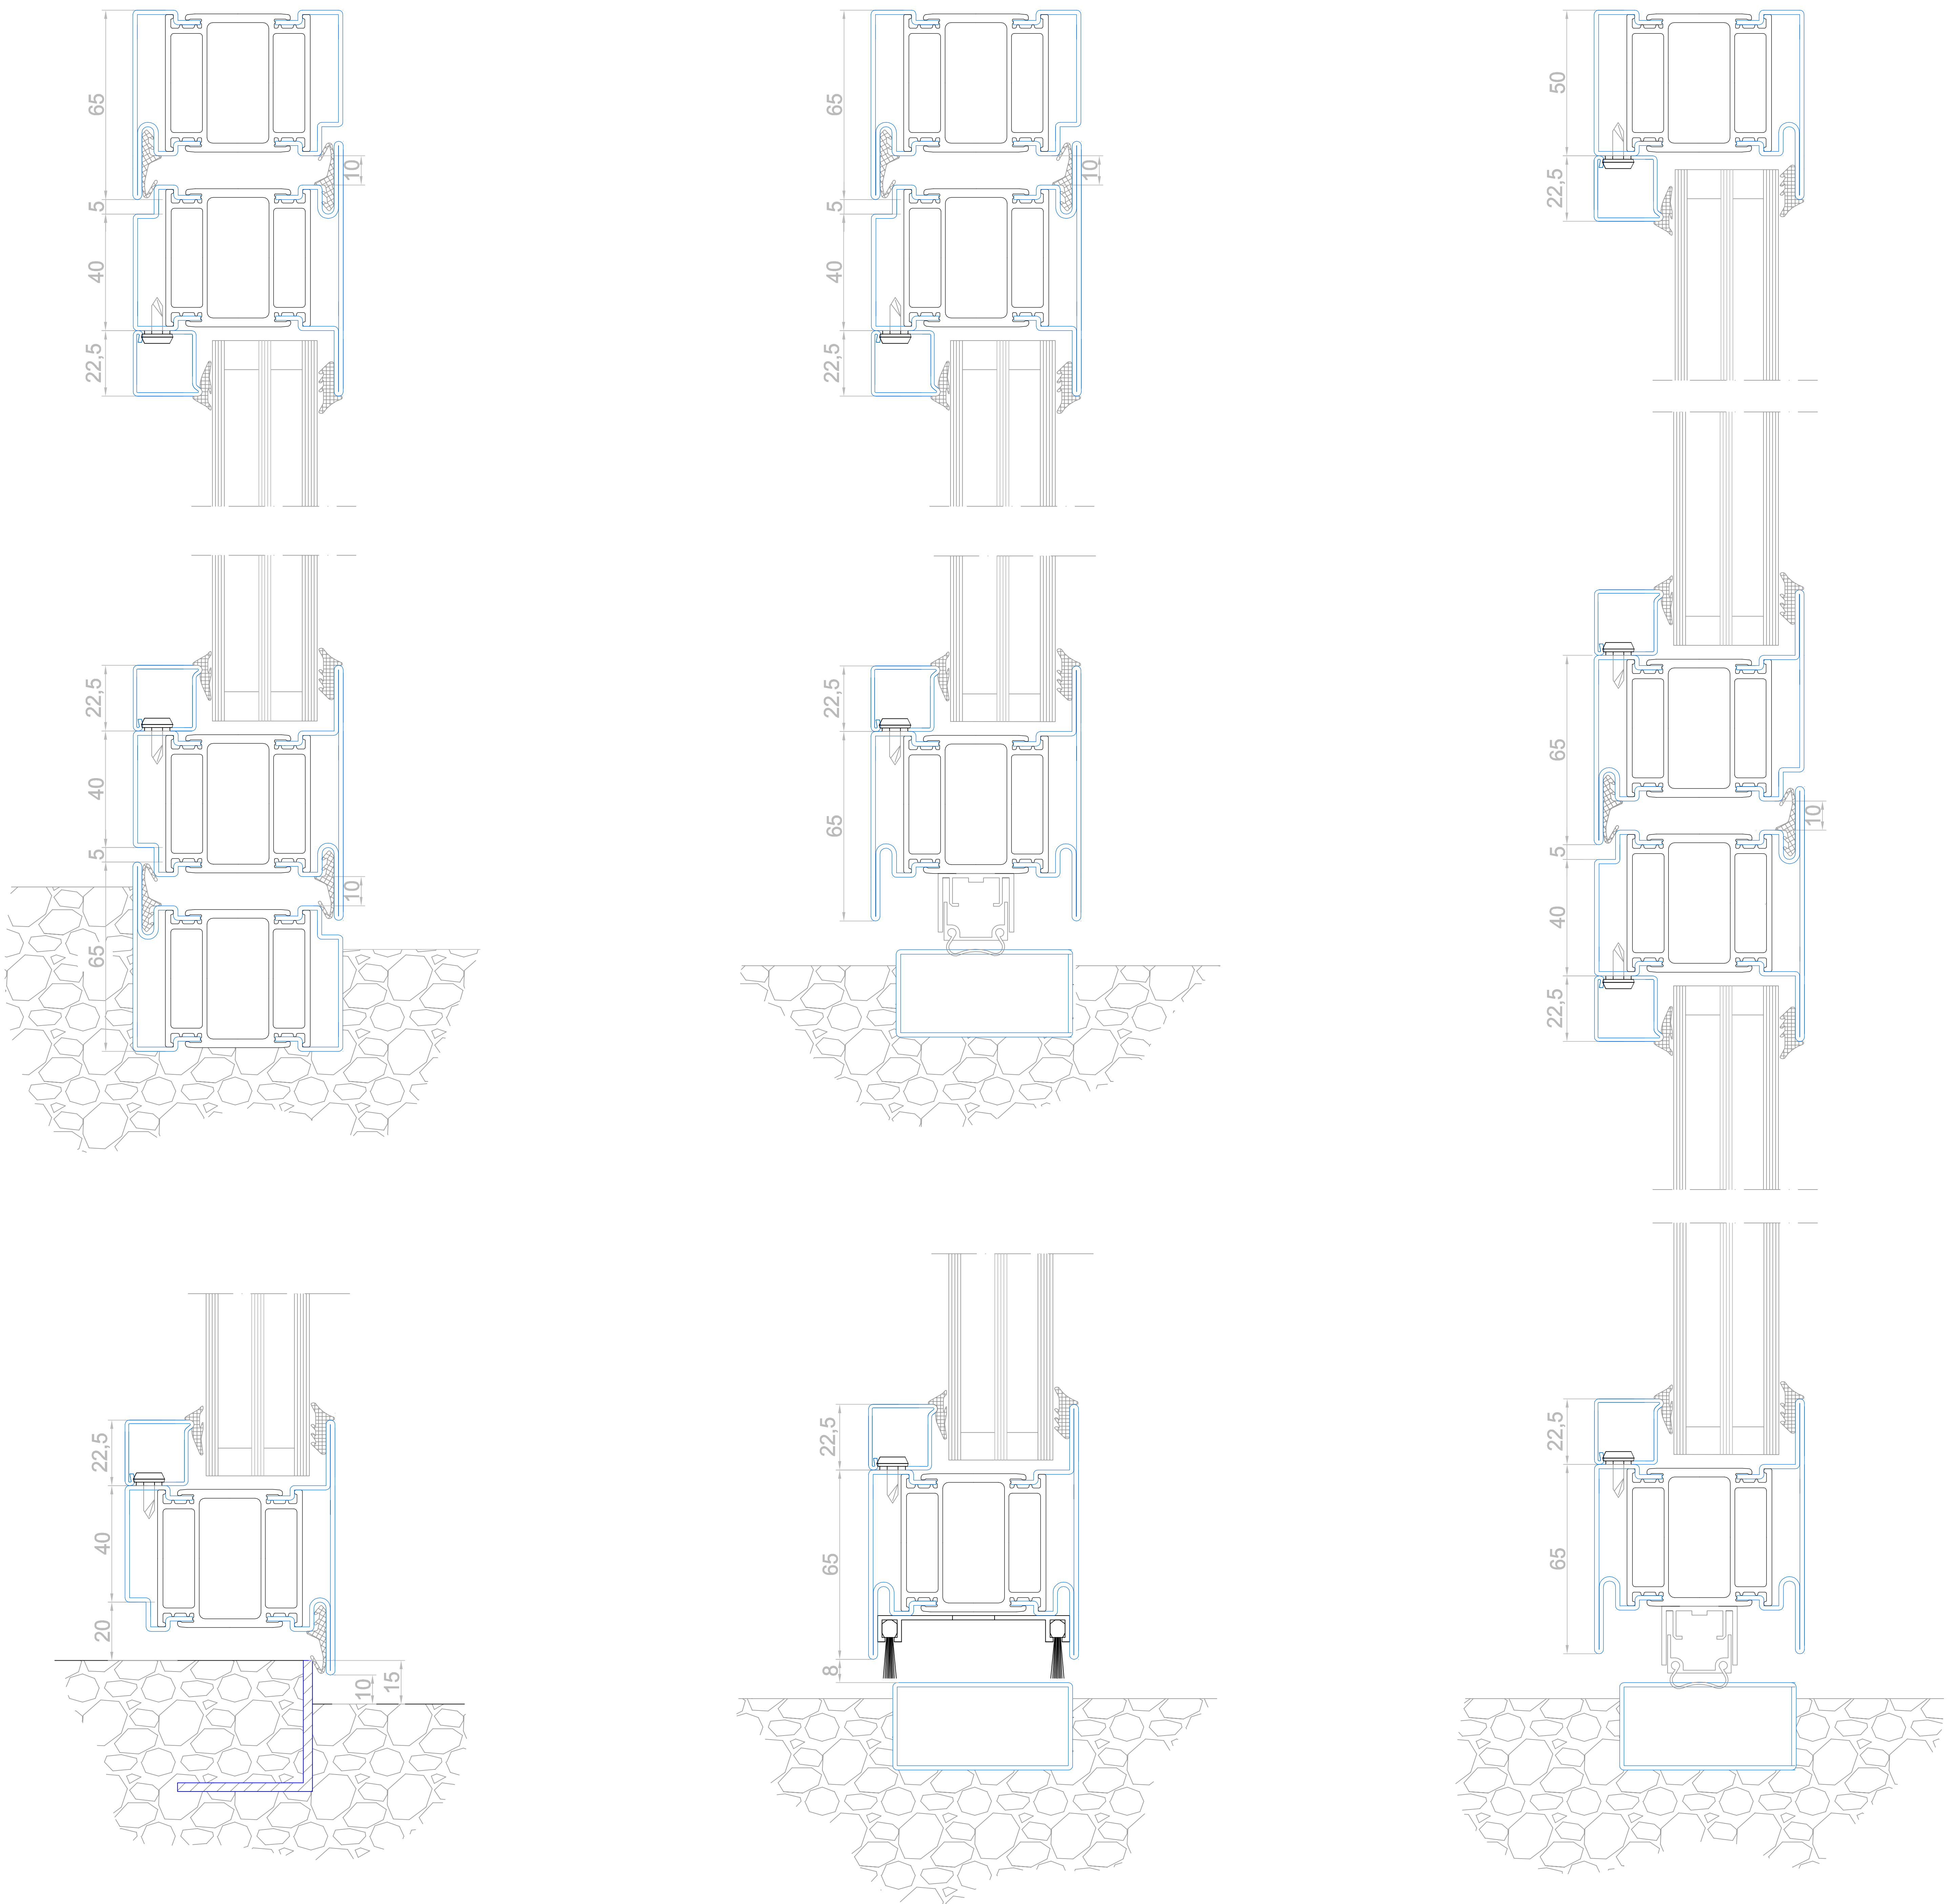


СТАНДАРТ 3

теплая профильная система


Разрез 2 - створчатой двери с доборами

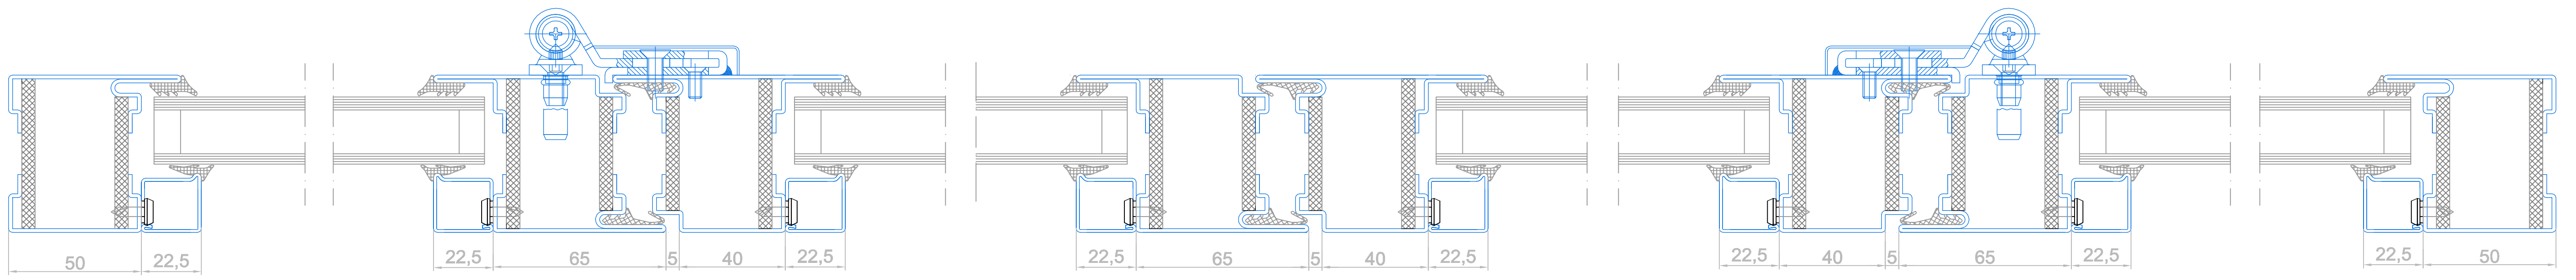

Разрез 1 - створчатой двери

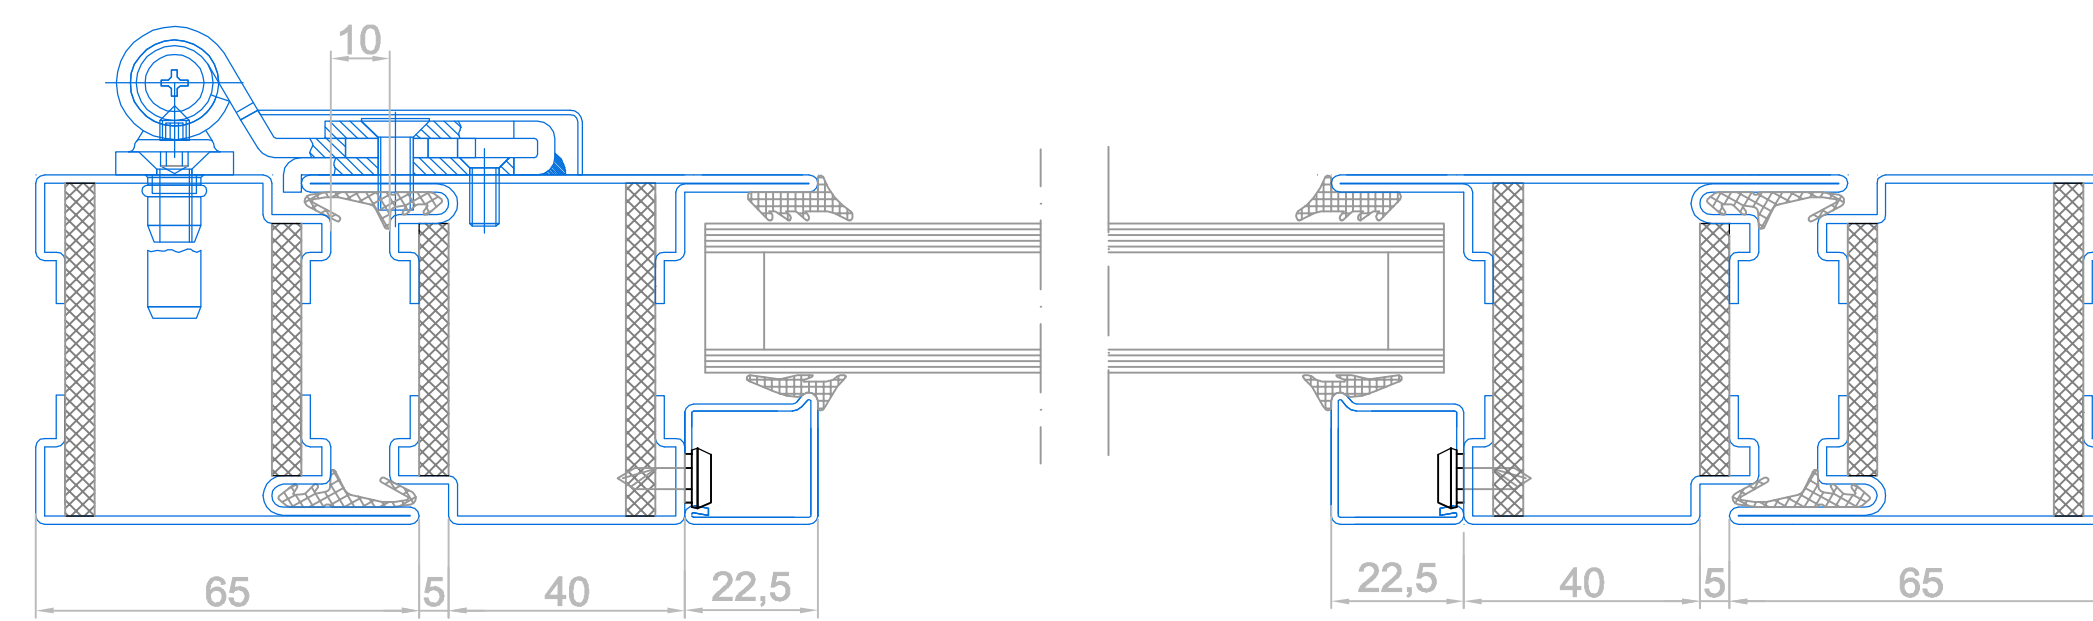

Разрез маятниковой двери

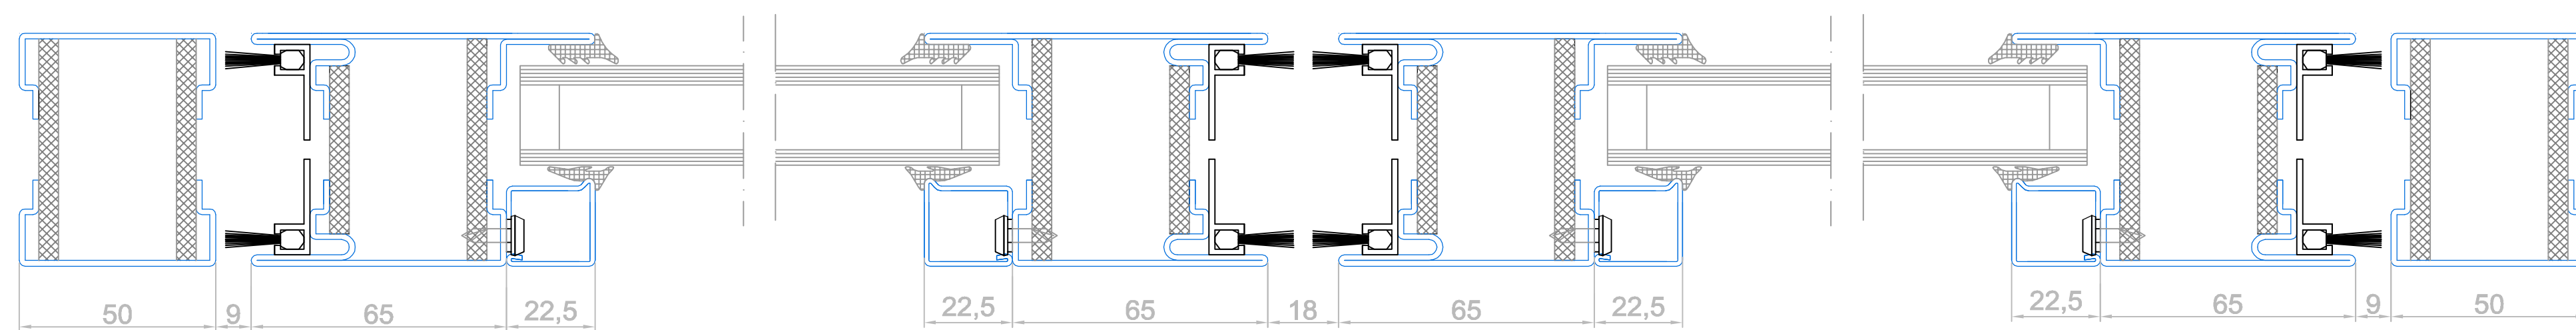

СТАНДАРТ 3

теплая профильная система

Вертикальные разрезы с адаптивным решением цоколя

